


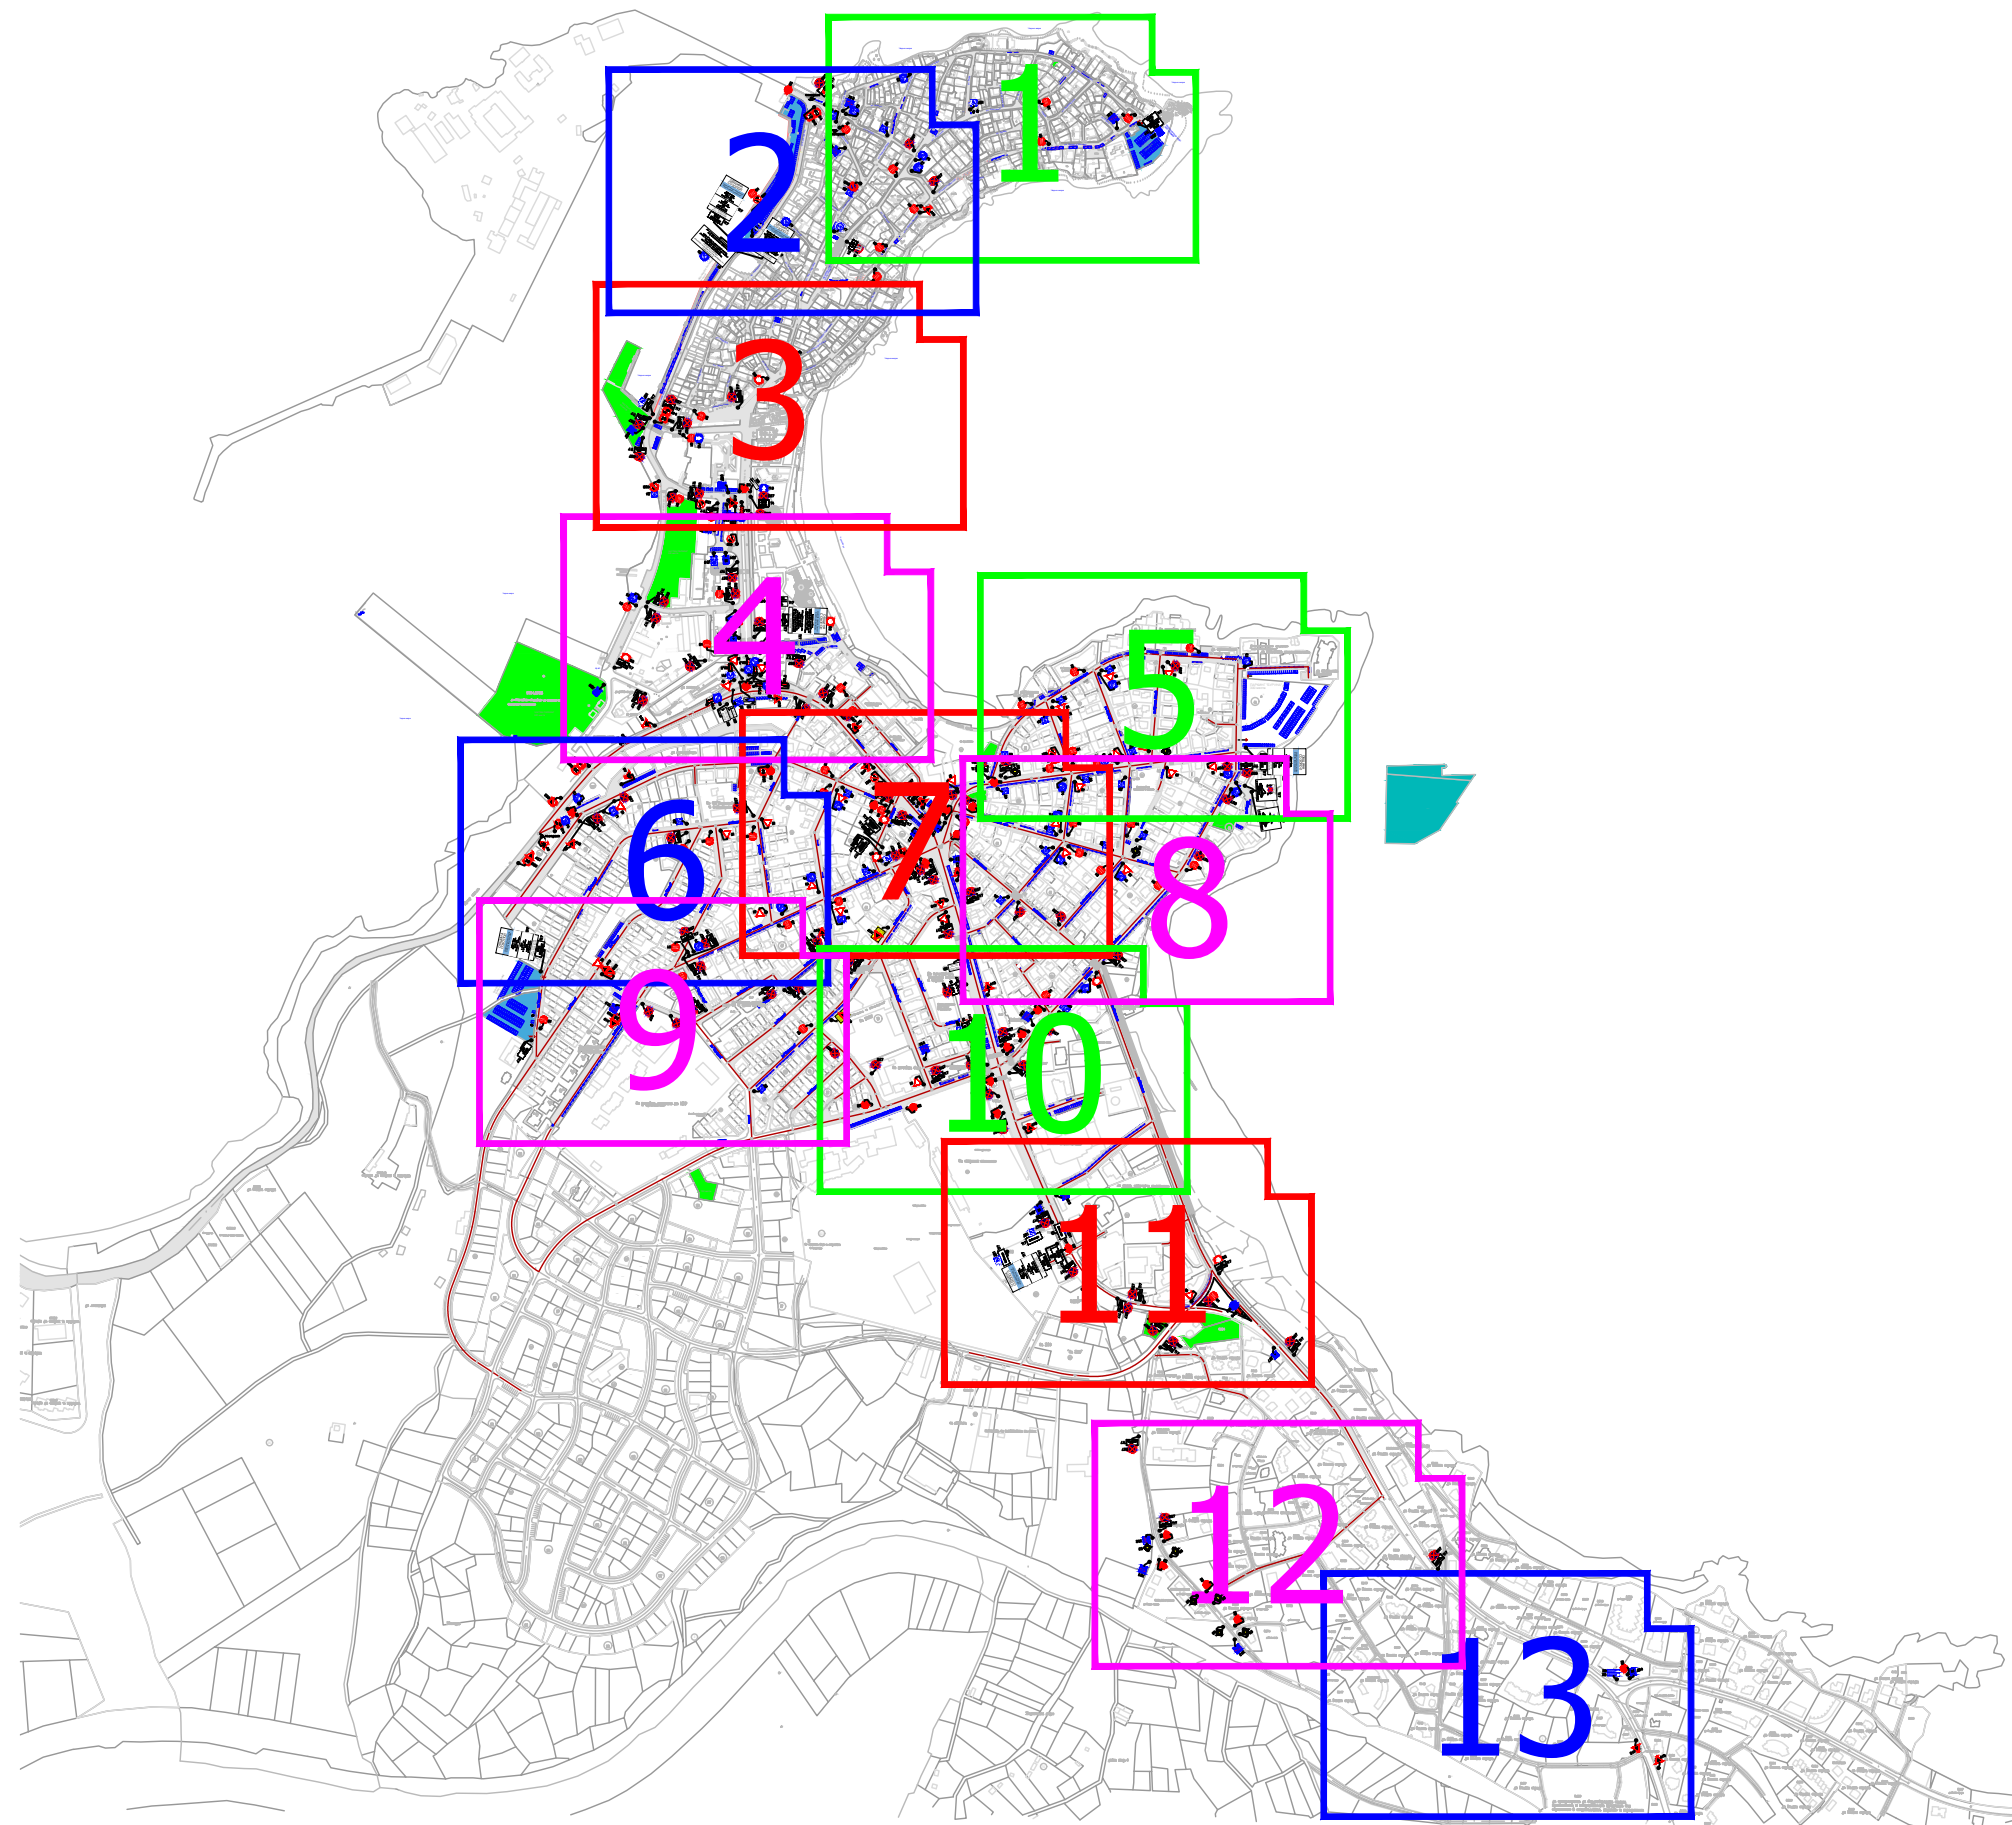


ПРЕДВАРИТЕЛЕН


Забележки:


Знаковото стопанство е показано подробно в на чертежи с номера от 14-1 до 14-13.

цифрата от 1 до 13 е част от гр. Созопол, детайлно показана на отделни листове.

Проектант: инж. Н. Петкова	Начертал: инж. Б. Желязков	Управител: инж. Св. Желязков	Възложител:  ОБЩИНА СОЗОПОЛ	 Изпълнител: БУЛТРАФИК ЕООД тел: 0894723910	Обект Генерален план за организация на движението на гр. Созопол	Дата: 03.2021
					Чертеж План на съществуващото знаково стопанство	Чертеж No 14-0


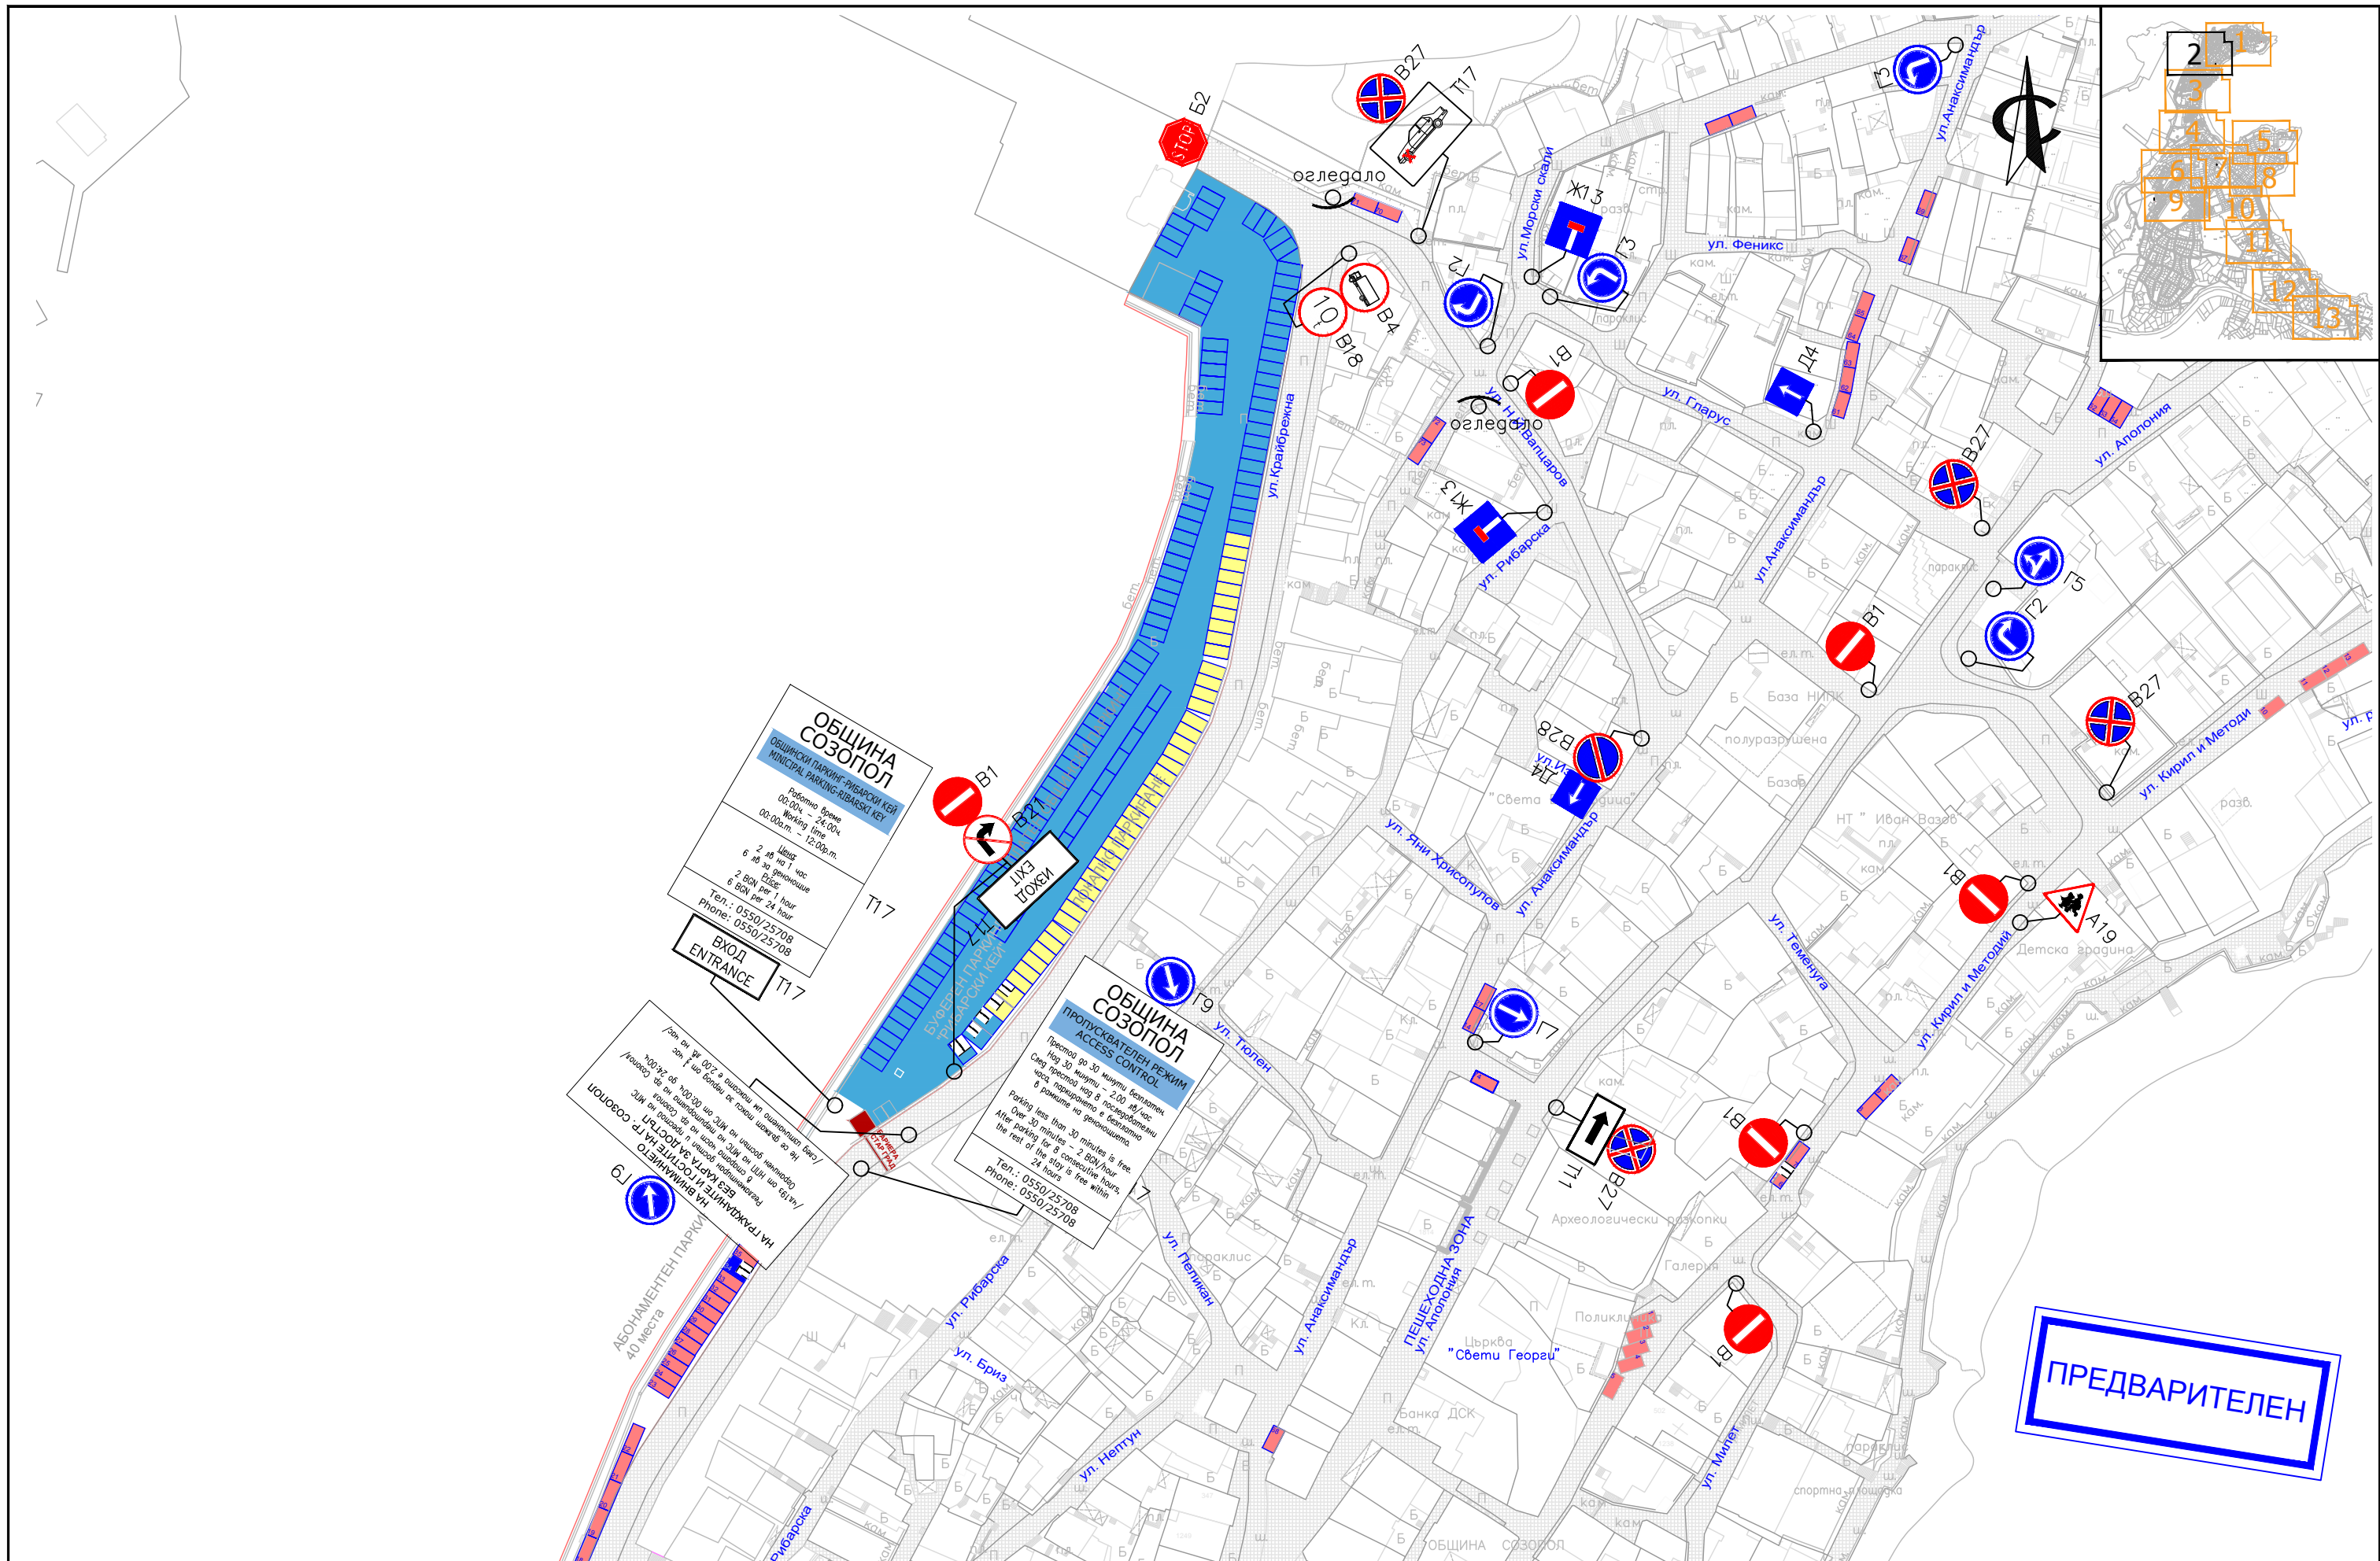


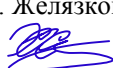Проектант: инж. Н. Петкова 	Начертал: инж. Б. Желязков 	Управител: инж. Св. Желязков 	Възложител: ОБЩИНА СОЗОПОЛ 	Изпълнител: БУЛТРАФИК ЕООД тел: 0894723910 	Обект Генерален план за организация на движението на гр. Созопол Чертеж План на съществуващото знаково стопанство	Дата: 03.2021 Чертеж No 14-2
---	---	---	--	--	---	--

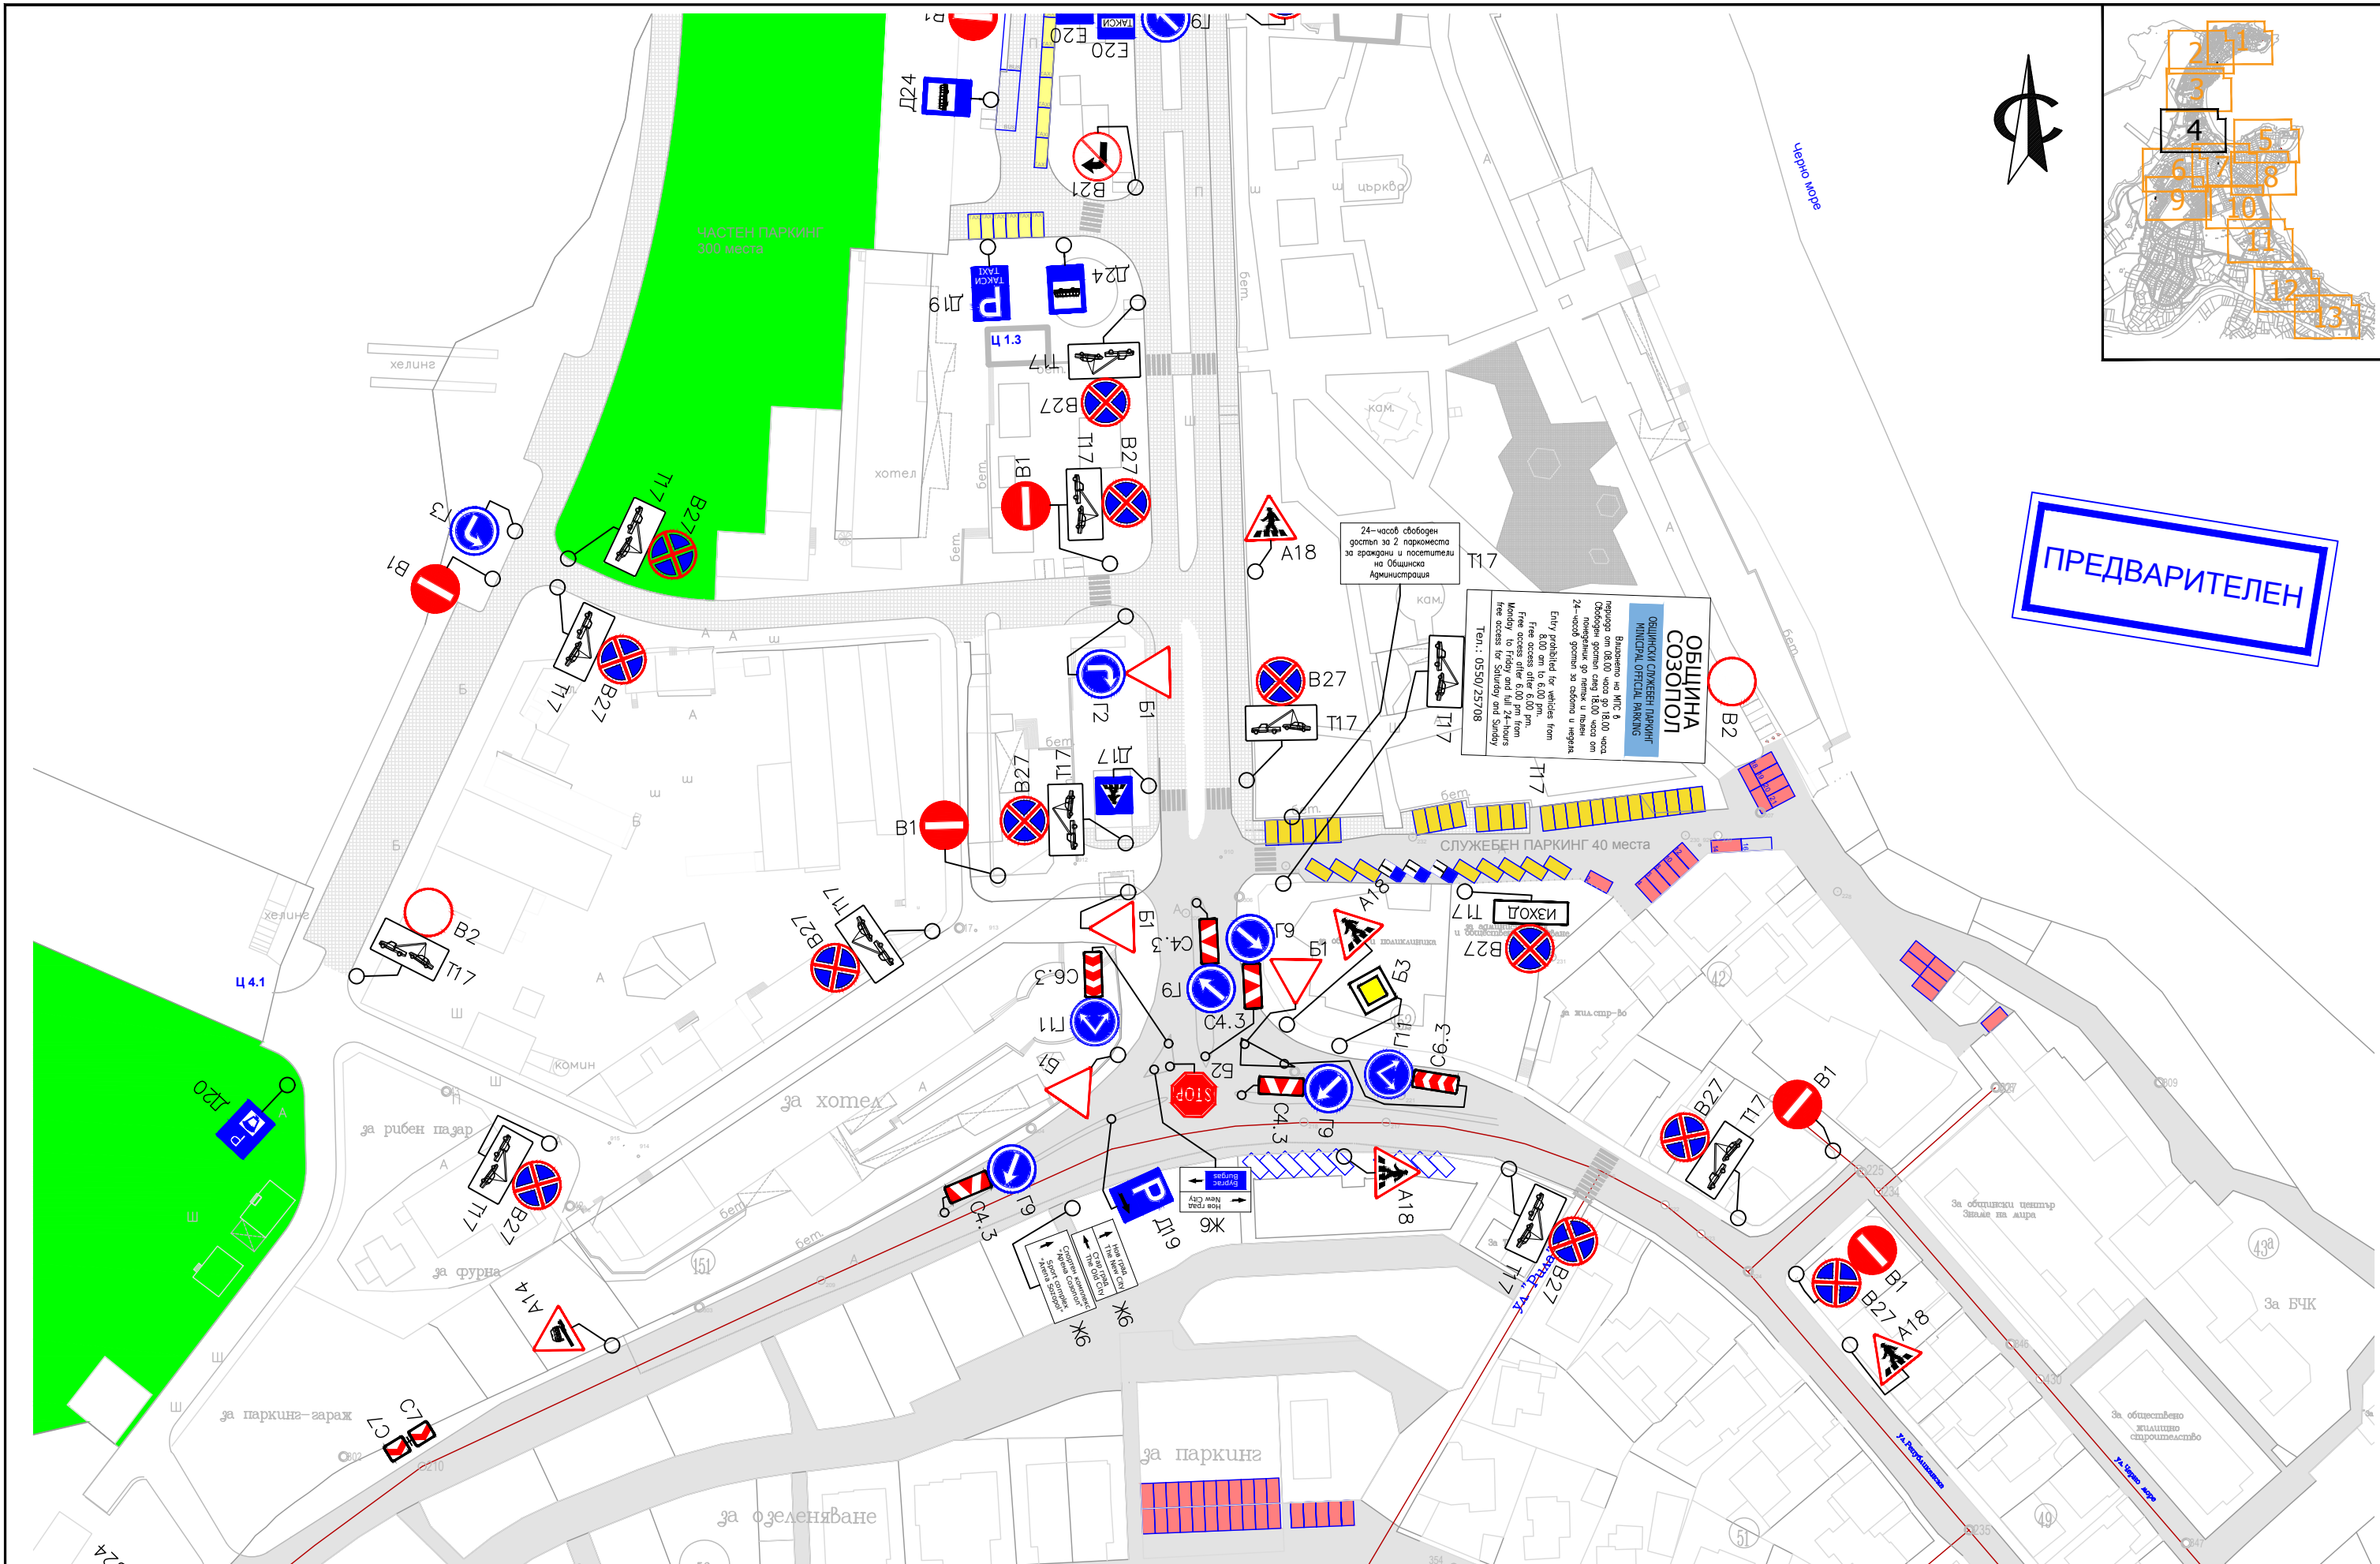


ПРЕДВАРИТЕЛЕН


Проектант: инж. Н. Петкова	Начертал: инж. Б. Желязков	Управител: инж. Св. Желязков	Възложител: ОБЩИНА СОЗОПОЛ	Изпълнител: БУЛТРАФИК ЕООД тел: 0894723910	Обект: Генерален план за организация на движението на гр. Созопол	Дата: 03.2021
					Чертеж: План на съществуващото знаково стопанство	Чертеж No 14-4

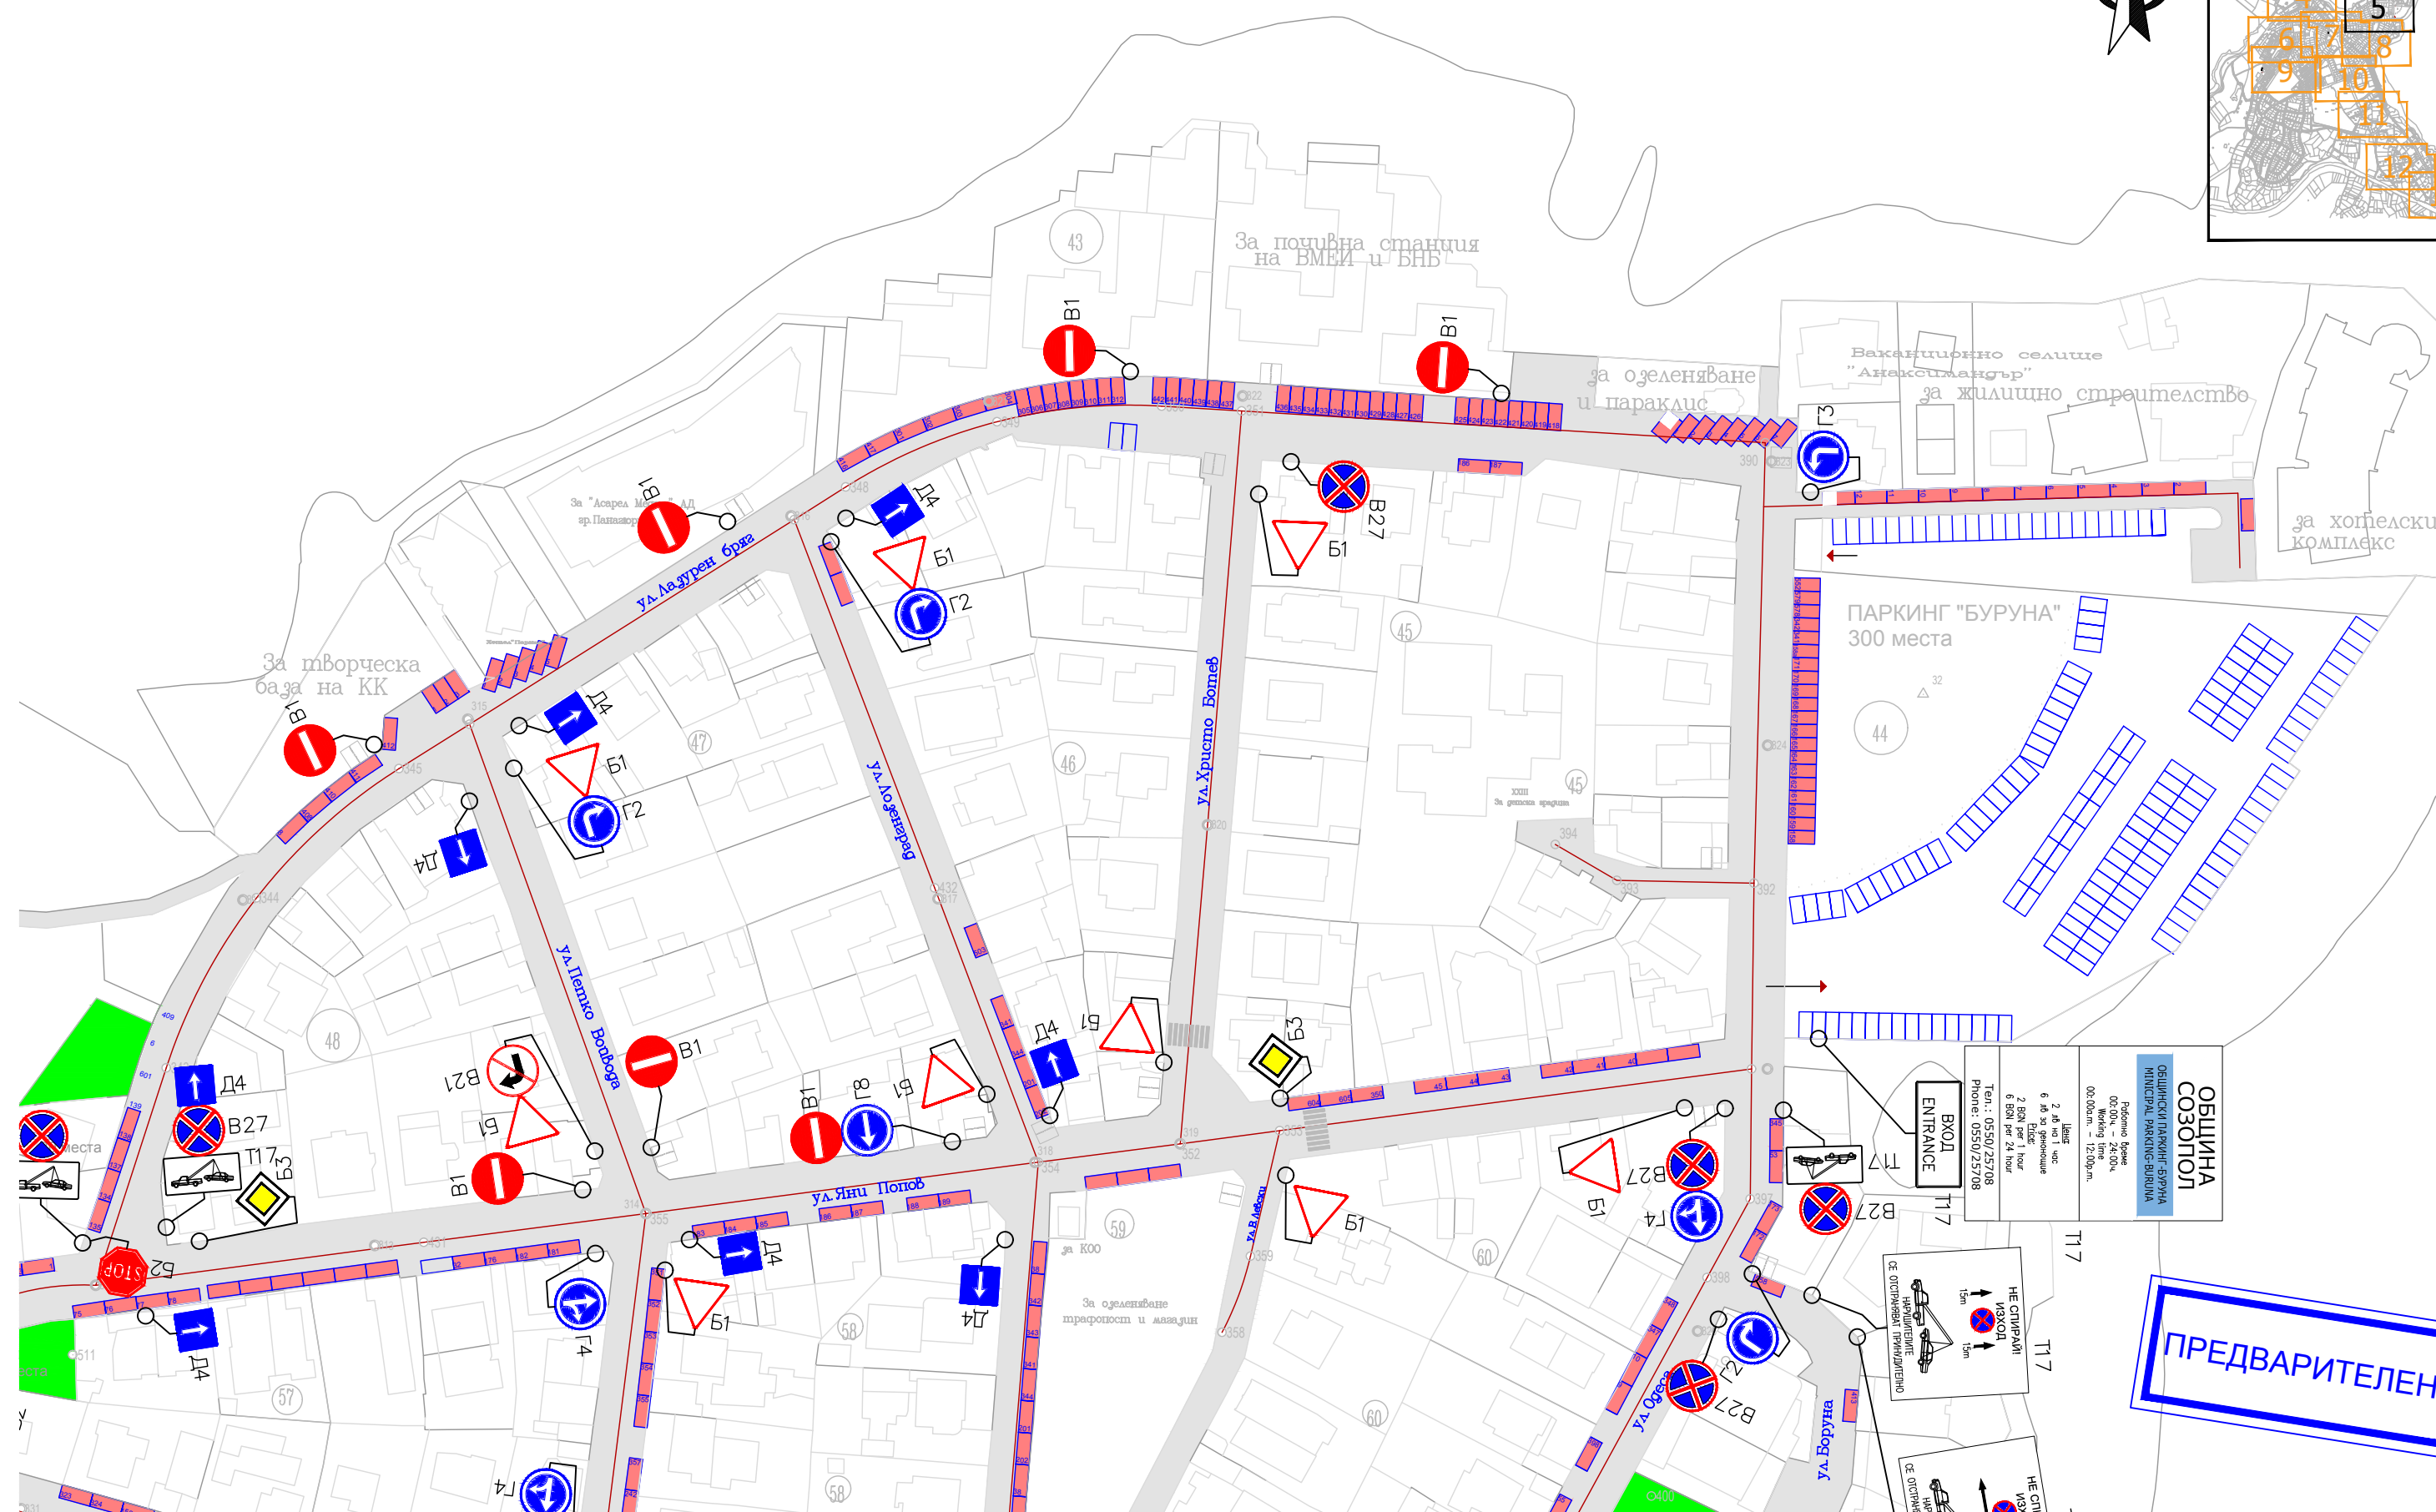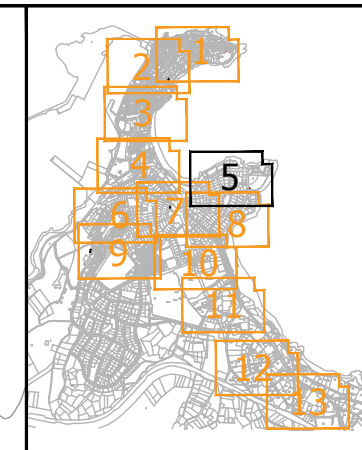


Проектант: инж. Н. Петкова 	Начертал: инж. Б. Желязков 	Управител: инж. Св. Желязков 	 Възложител: ОБЩИНА СОЗОПОЛ	 Изпълнител: БУЛТРАФИК ЕООД тел: 0894723910	Обект Чертеж	Генерален план за организация на движението на гр. Созопол План на съществуващото знаково стопанство	Дата Чертеж No	03.2021 14-5
---	---	---	--	--	-----------------	---	-------------------	-----------------

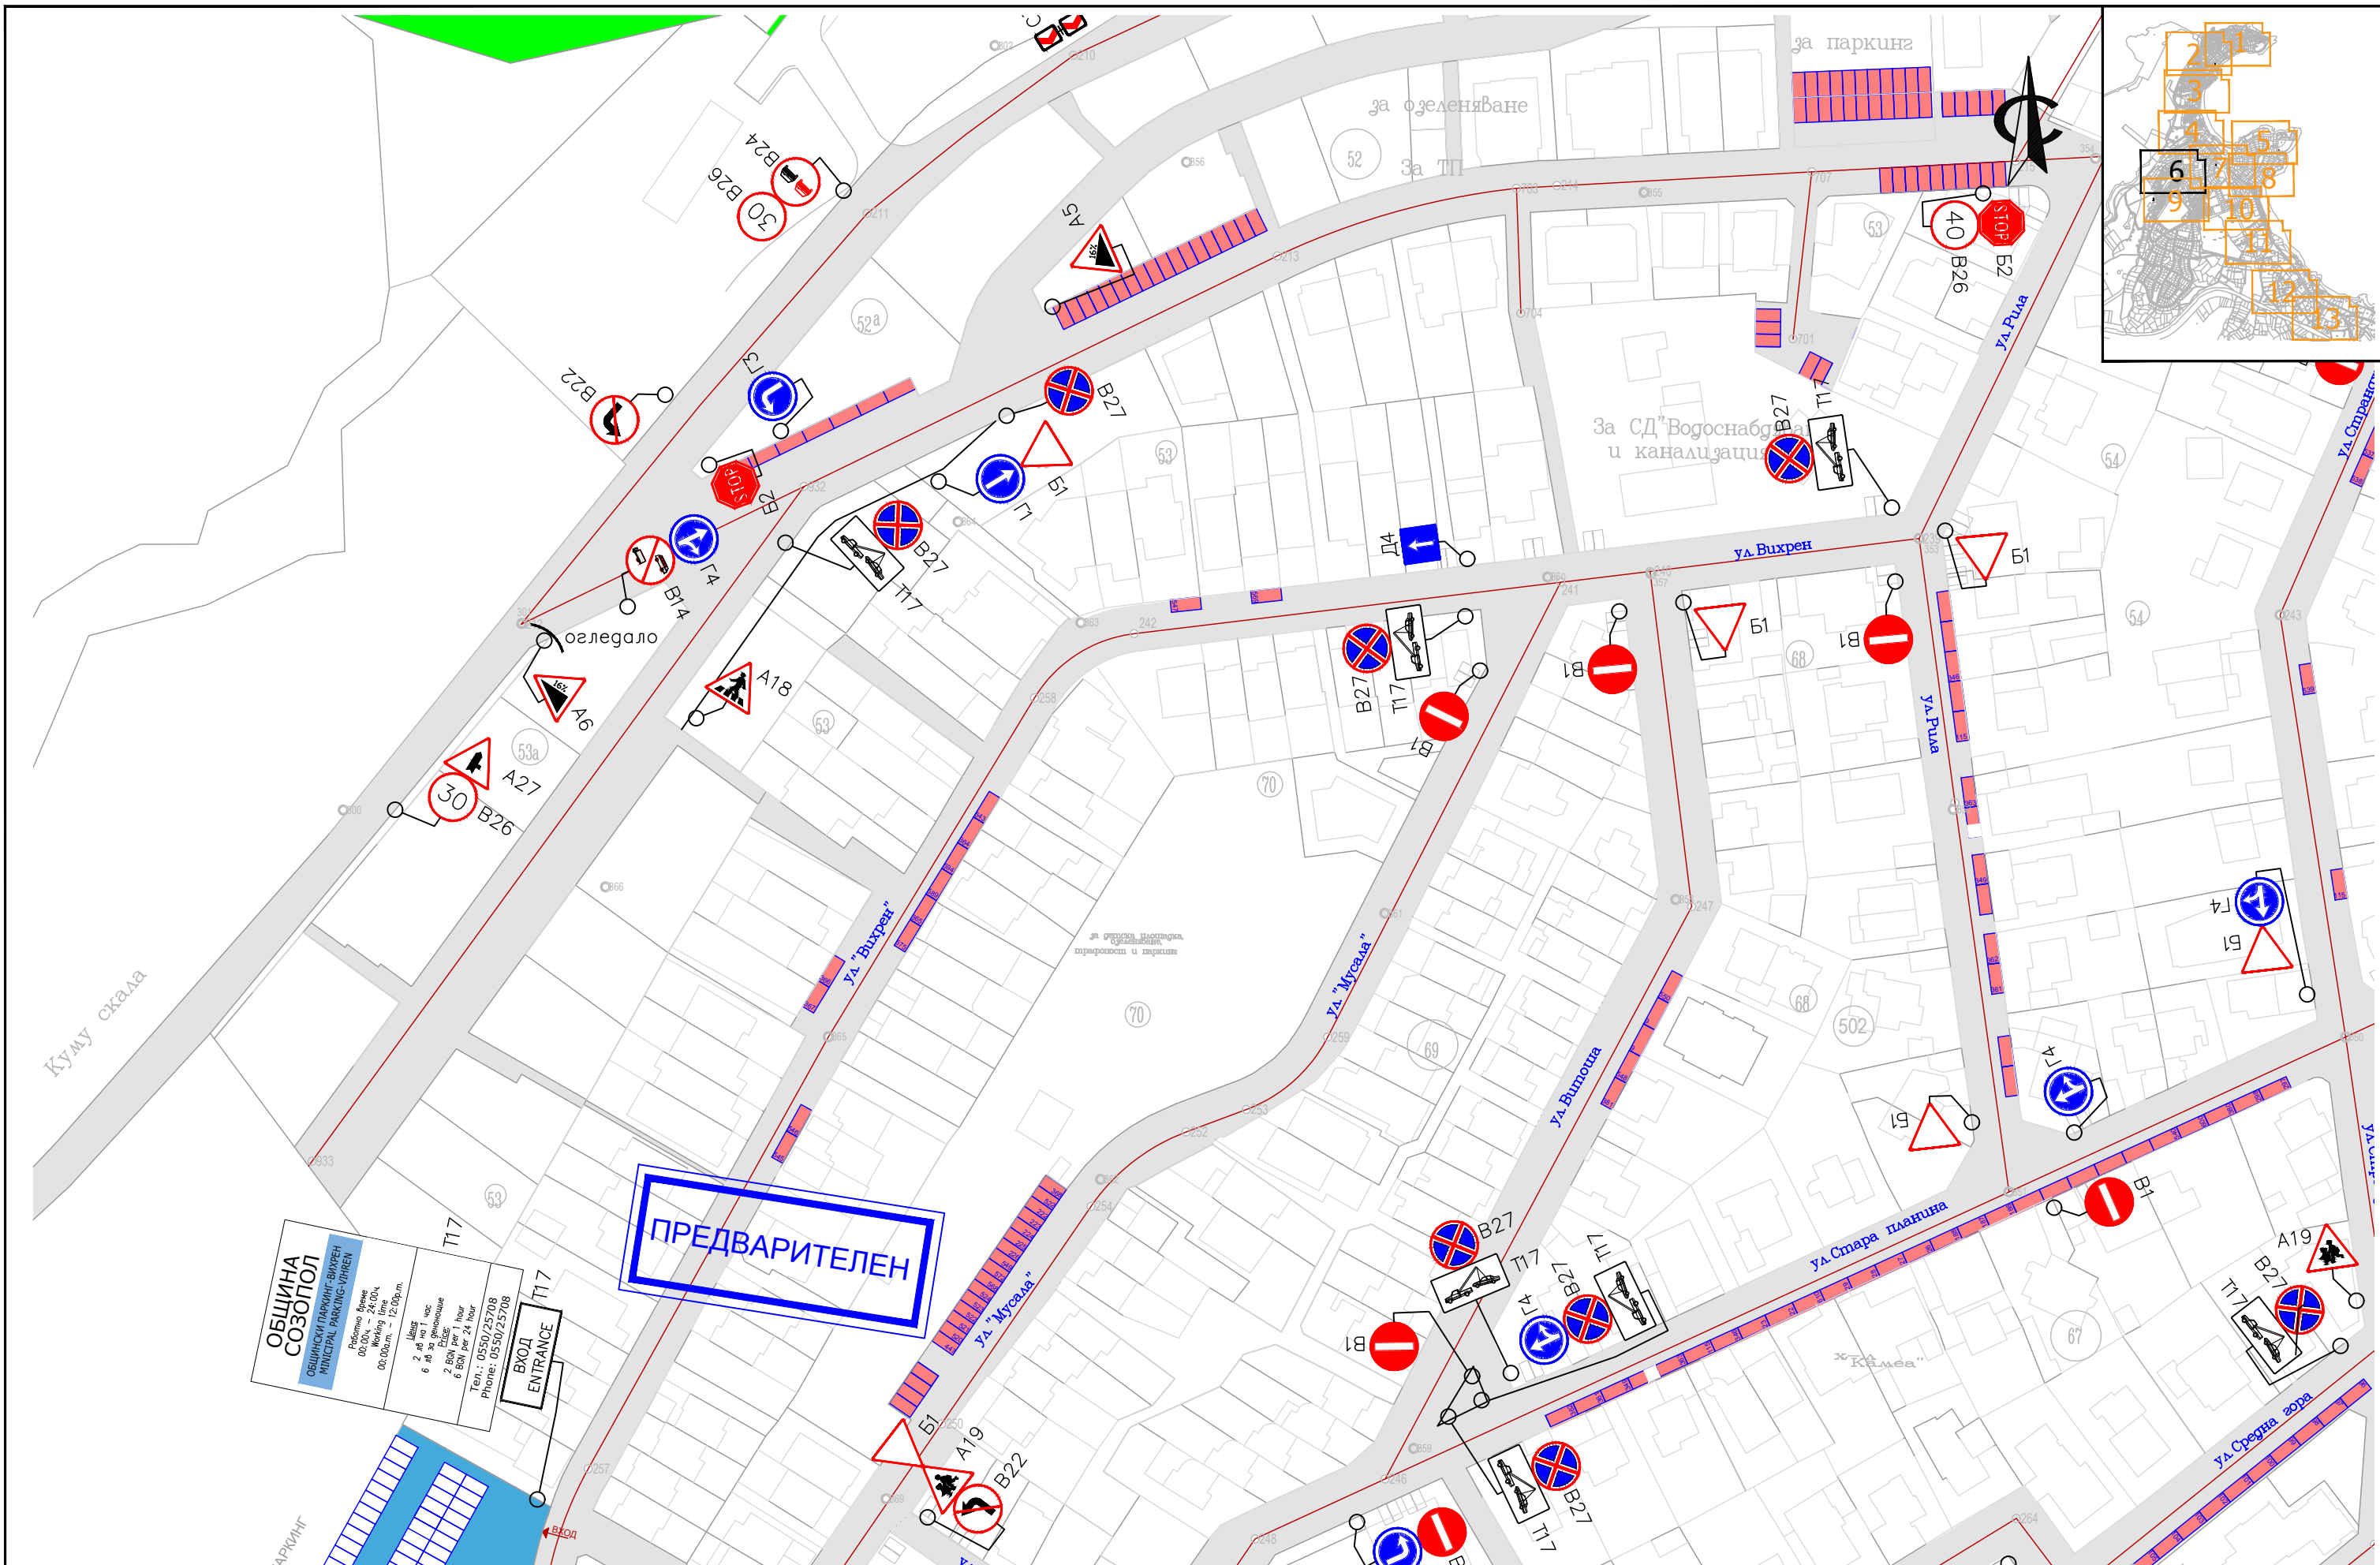



Проектант: инж. Н. Петкова	Начертал: инж. Б. Желязков	Управител: инж. Св. Желязков	Възложител: ОБЩИНА СОЗОПОЛ	Изпълнител: БУЛТРАФИК ЕООД тел: 0894723910	Обект Генерален план за организация на движението на гр. Созопол Чертеж План на съществуващото знаково стопанство	Дата: 03.2021 Чертеж No 14-6
---------------------------------------	---------------------------------------	---	--	--	---	--

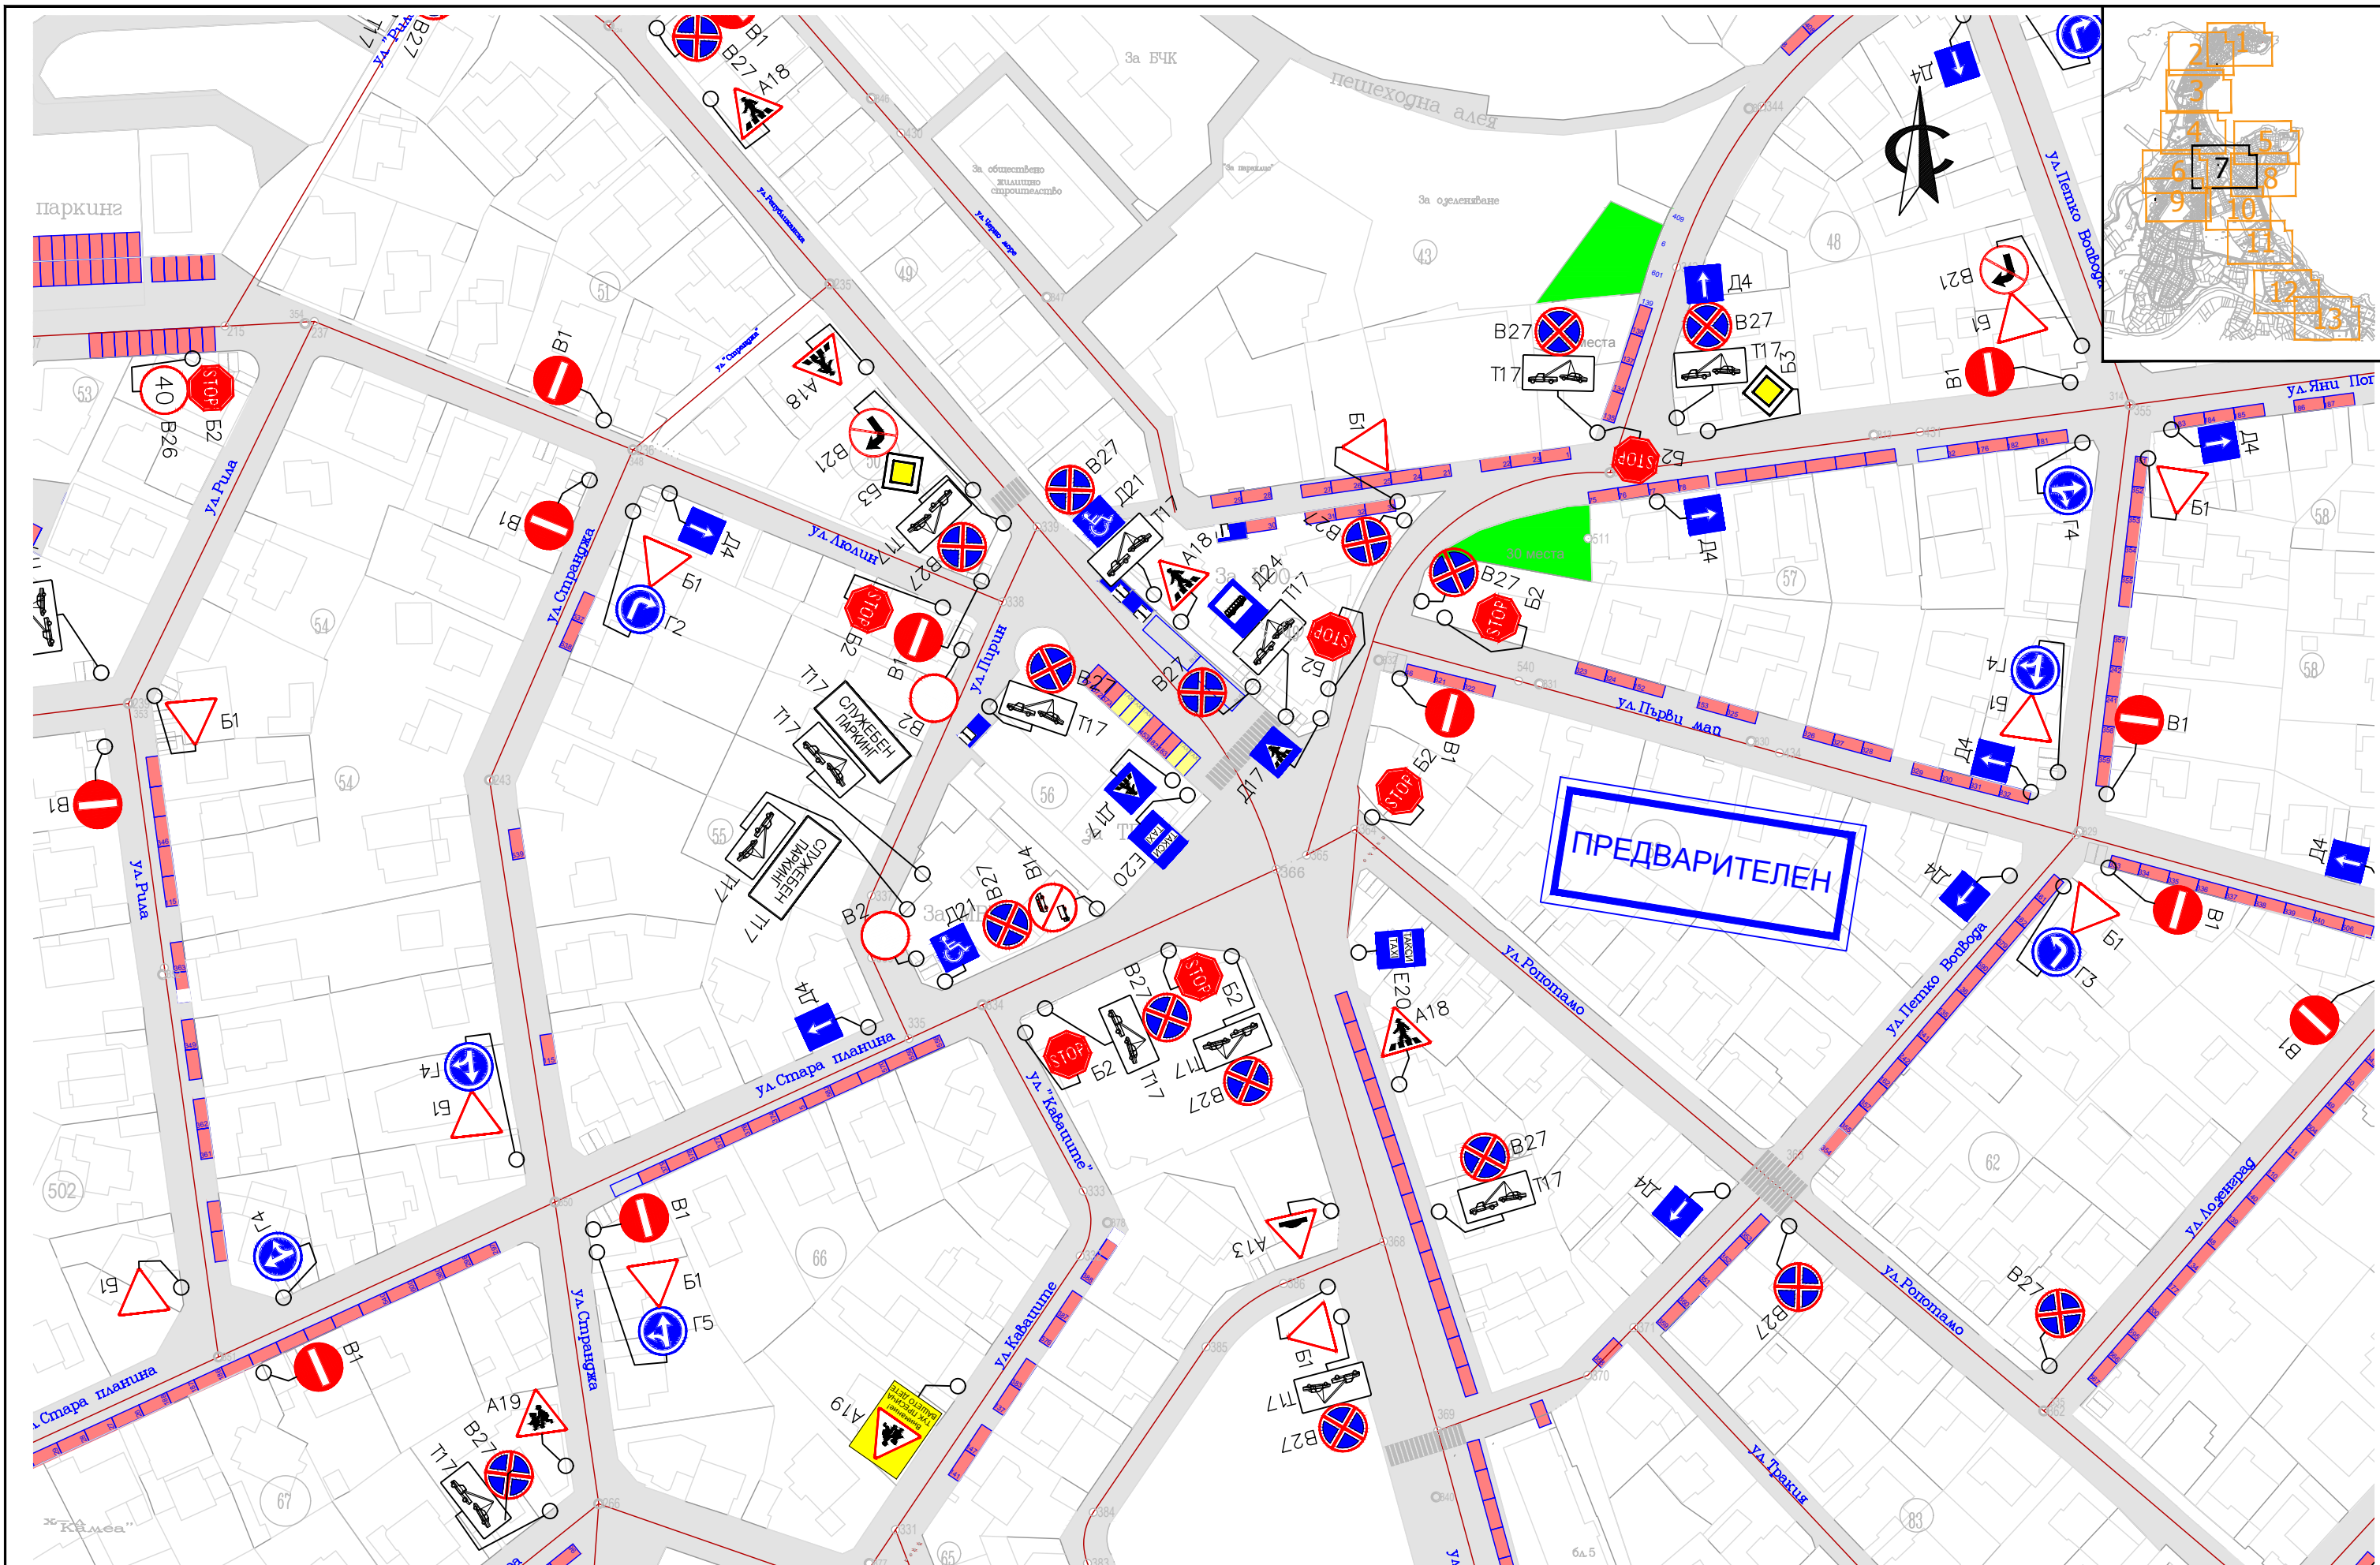



Проектант: инж. Н. Петкова	Начертал: инж. Б. Желязков	Управител: инж. Св. Желязков	Възложител:  ОБЩИНА СОЗОПОЛ	Изпълнител: БУЛТРАФИК ЕООД тел: 0894723910	Обект Генерален план за организация на движението на гр. Созопол Чертеж План на съществуващото знаково стопанство	Дата: 03.2021 Чертеж No 14-7
-------------------------------	-------------------------------	---------------------------------	--	---	--	---

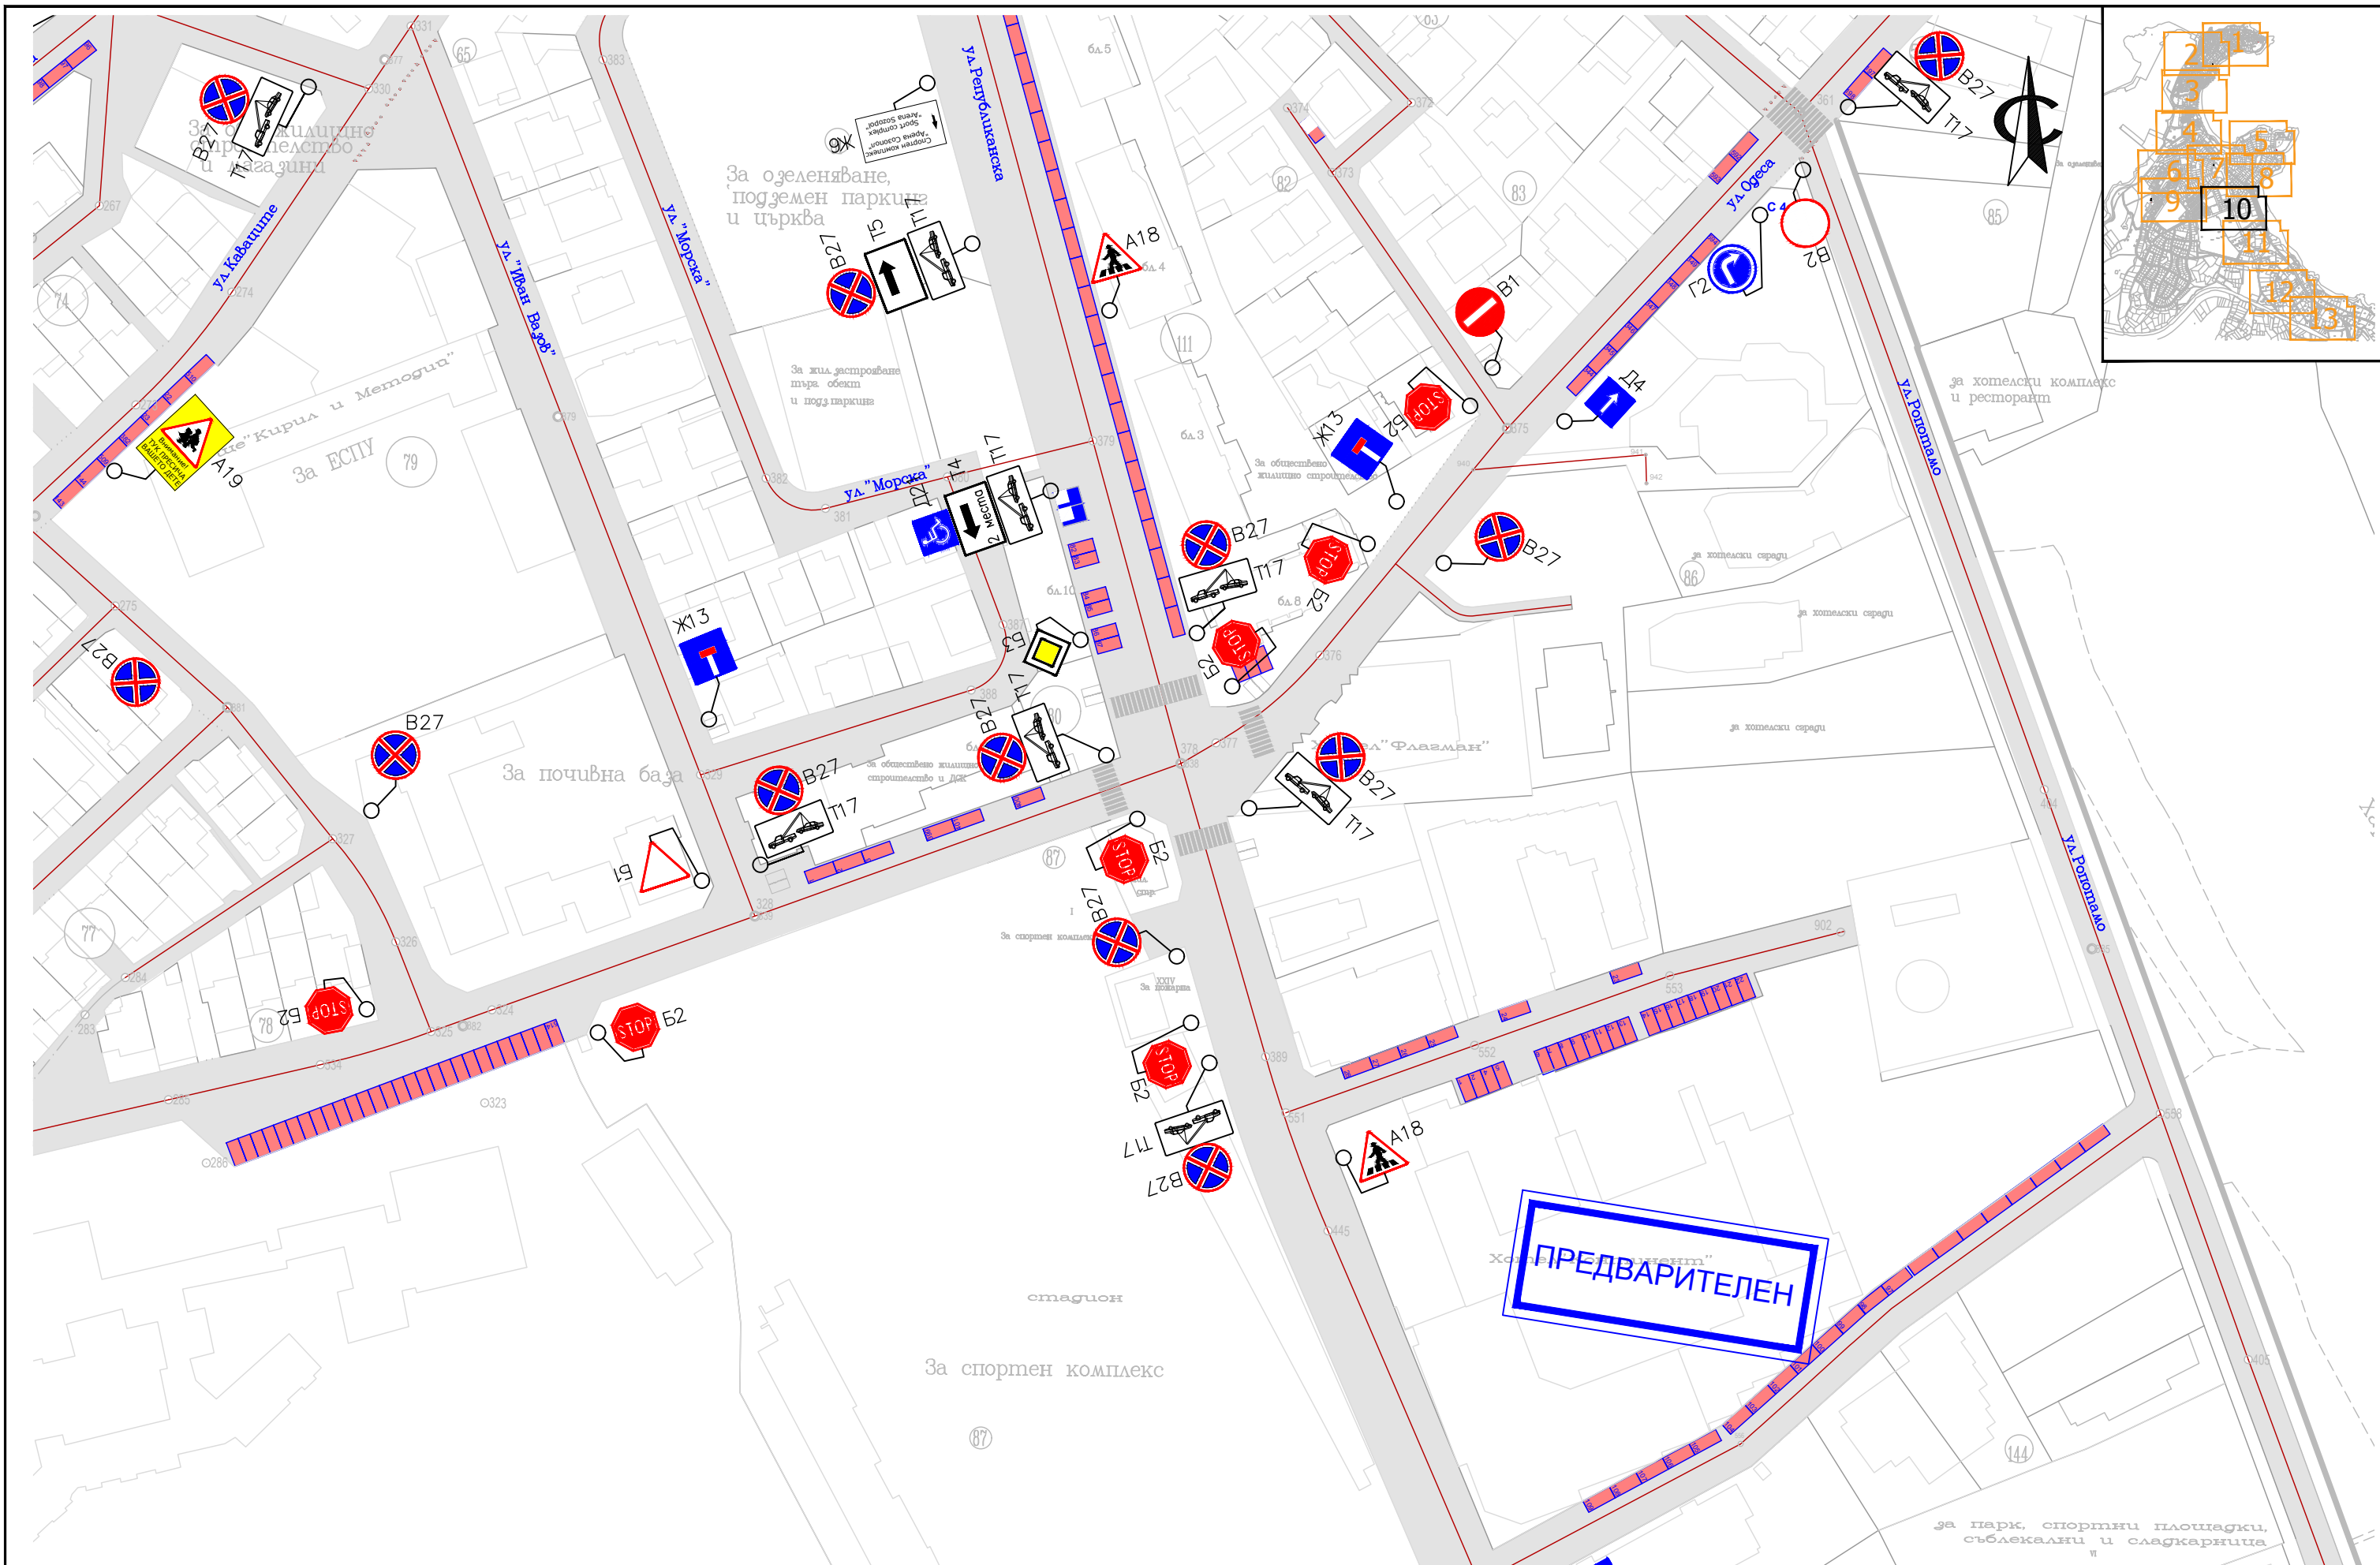


Проектант: инж. Н. Петкова 	Начертал: инж. Б. Желязков 	Управител: инж. Св. Желязков 	 Възложител: ОБЩИНА СОЗОПОЛ	 Изпълнител: БУЛТРАФИК ЕООД тел: 0894723910	Обект Генерален план за организация на движението на гр. Созопол	Дата: 03.2021
					Чертеж План на съществуващото знаково стопанство	Чертеж No 14-10

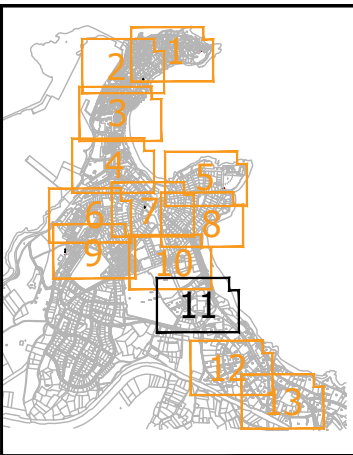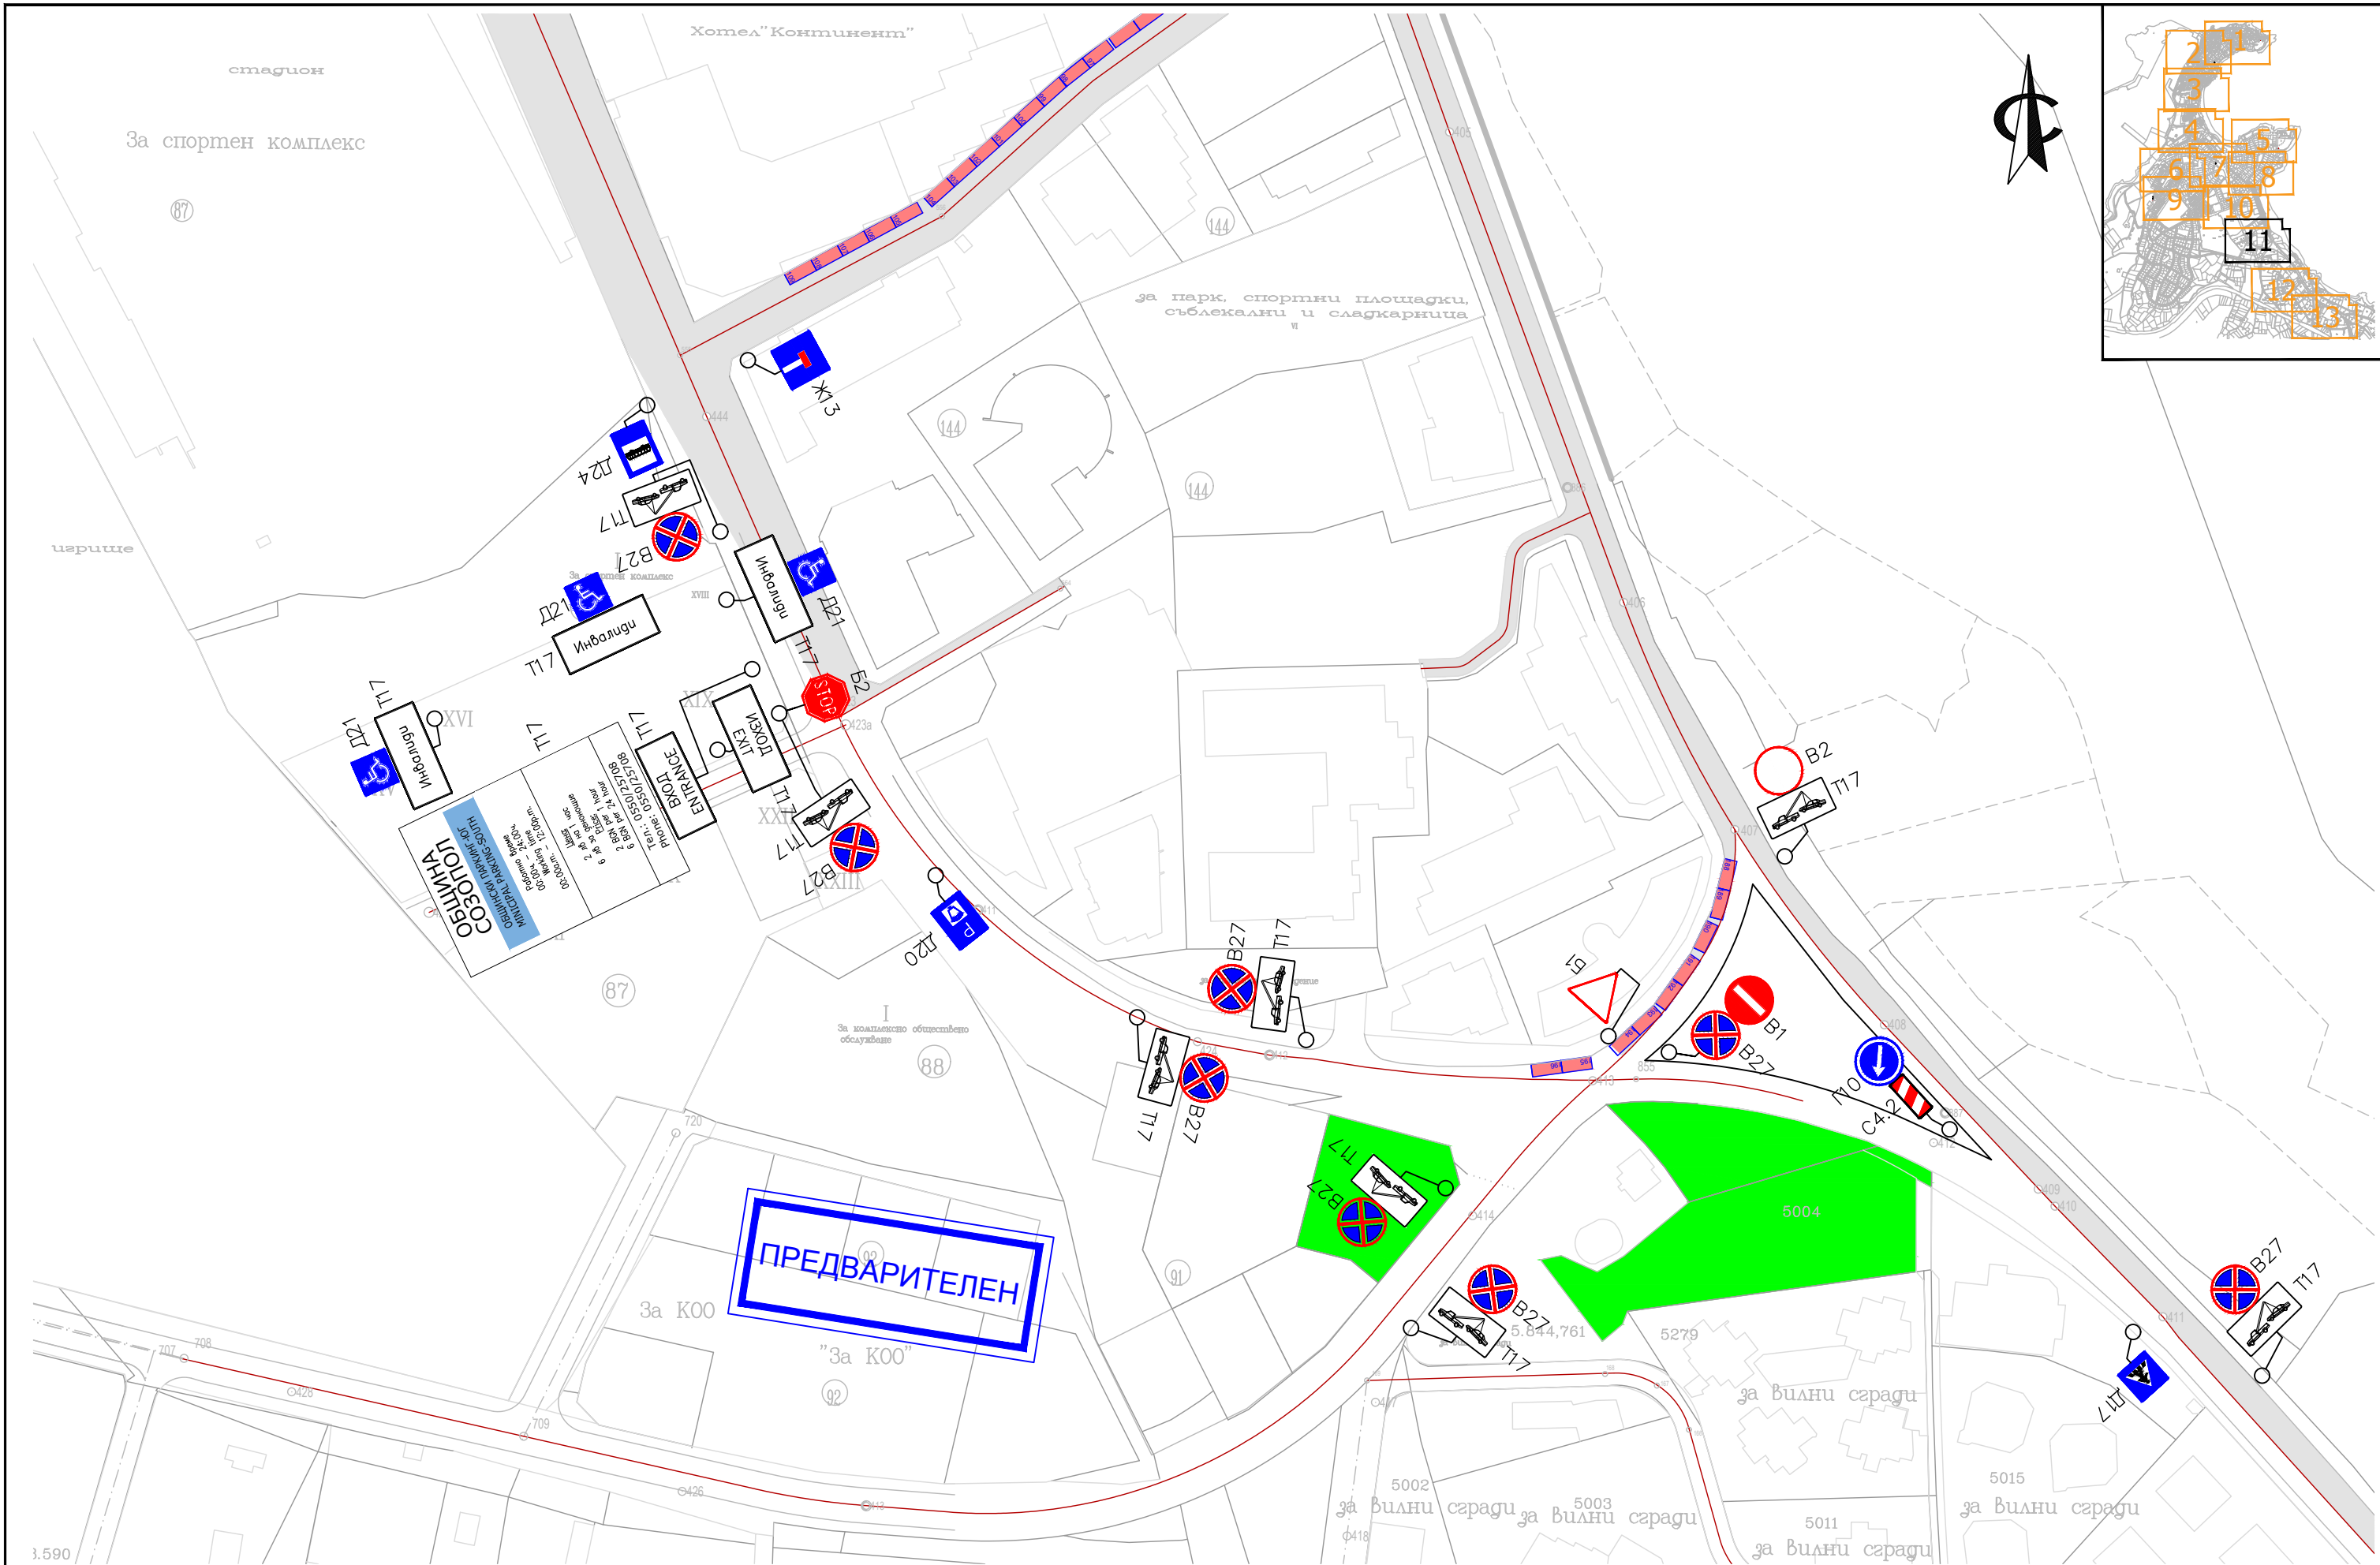

Проектант: инж. Н. Петкова	Начертал: инж. Б. Желязков	Управител: инж. Св. Желязков	Възложител: ОБЩИНА СОЗОПОЛ	Изпълнител: БУЛТРАФИК ЕООД тел: 0894723910	Обект: Генерален план за организация на движението на гр. Созопол	Дата: 03.2021
					Чертеж: План на съществуващото знаково стопанство	Чертеж No 14-11

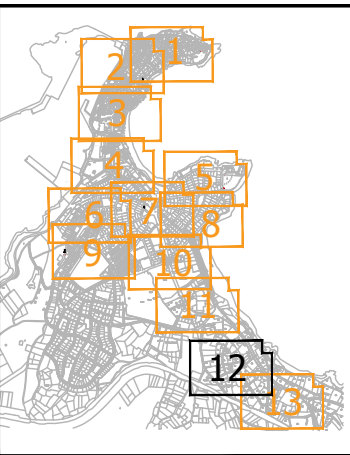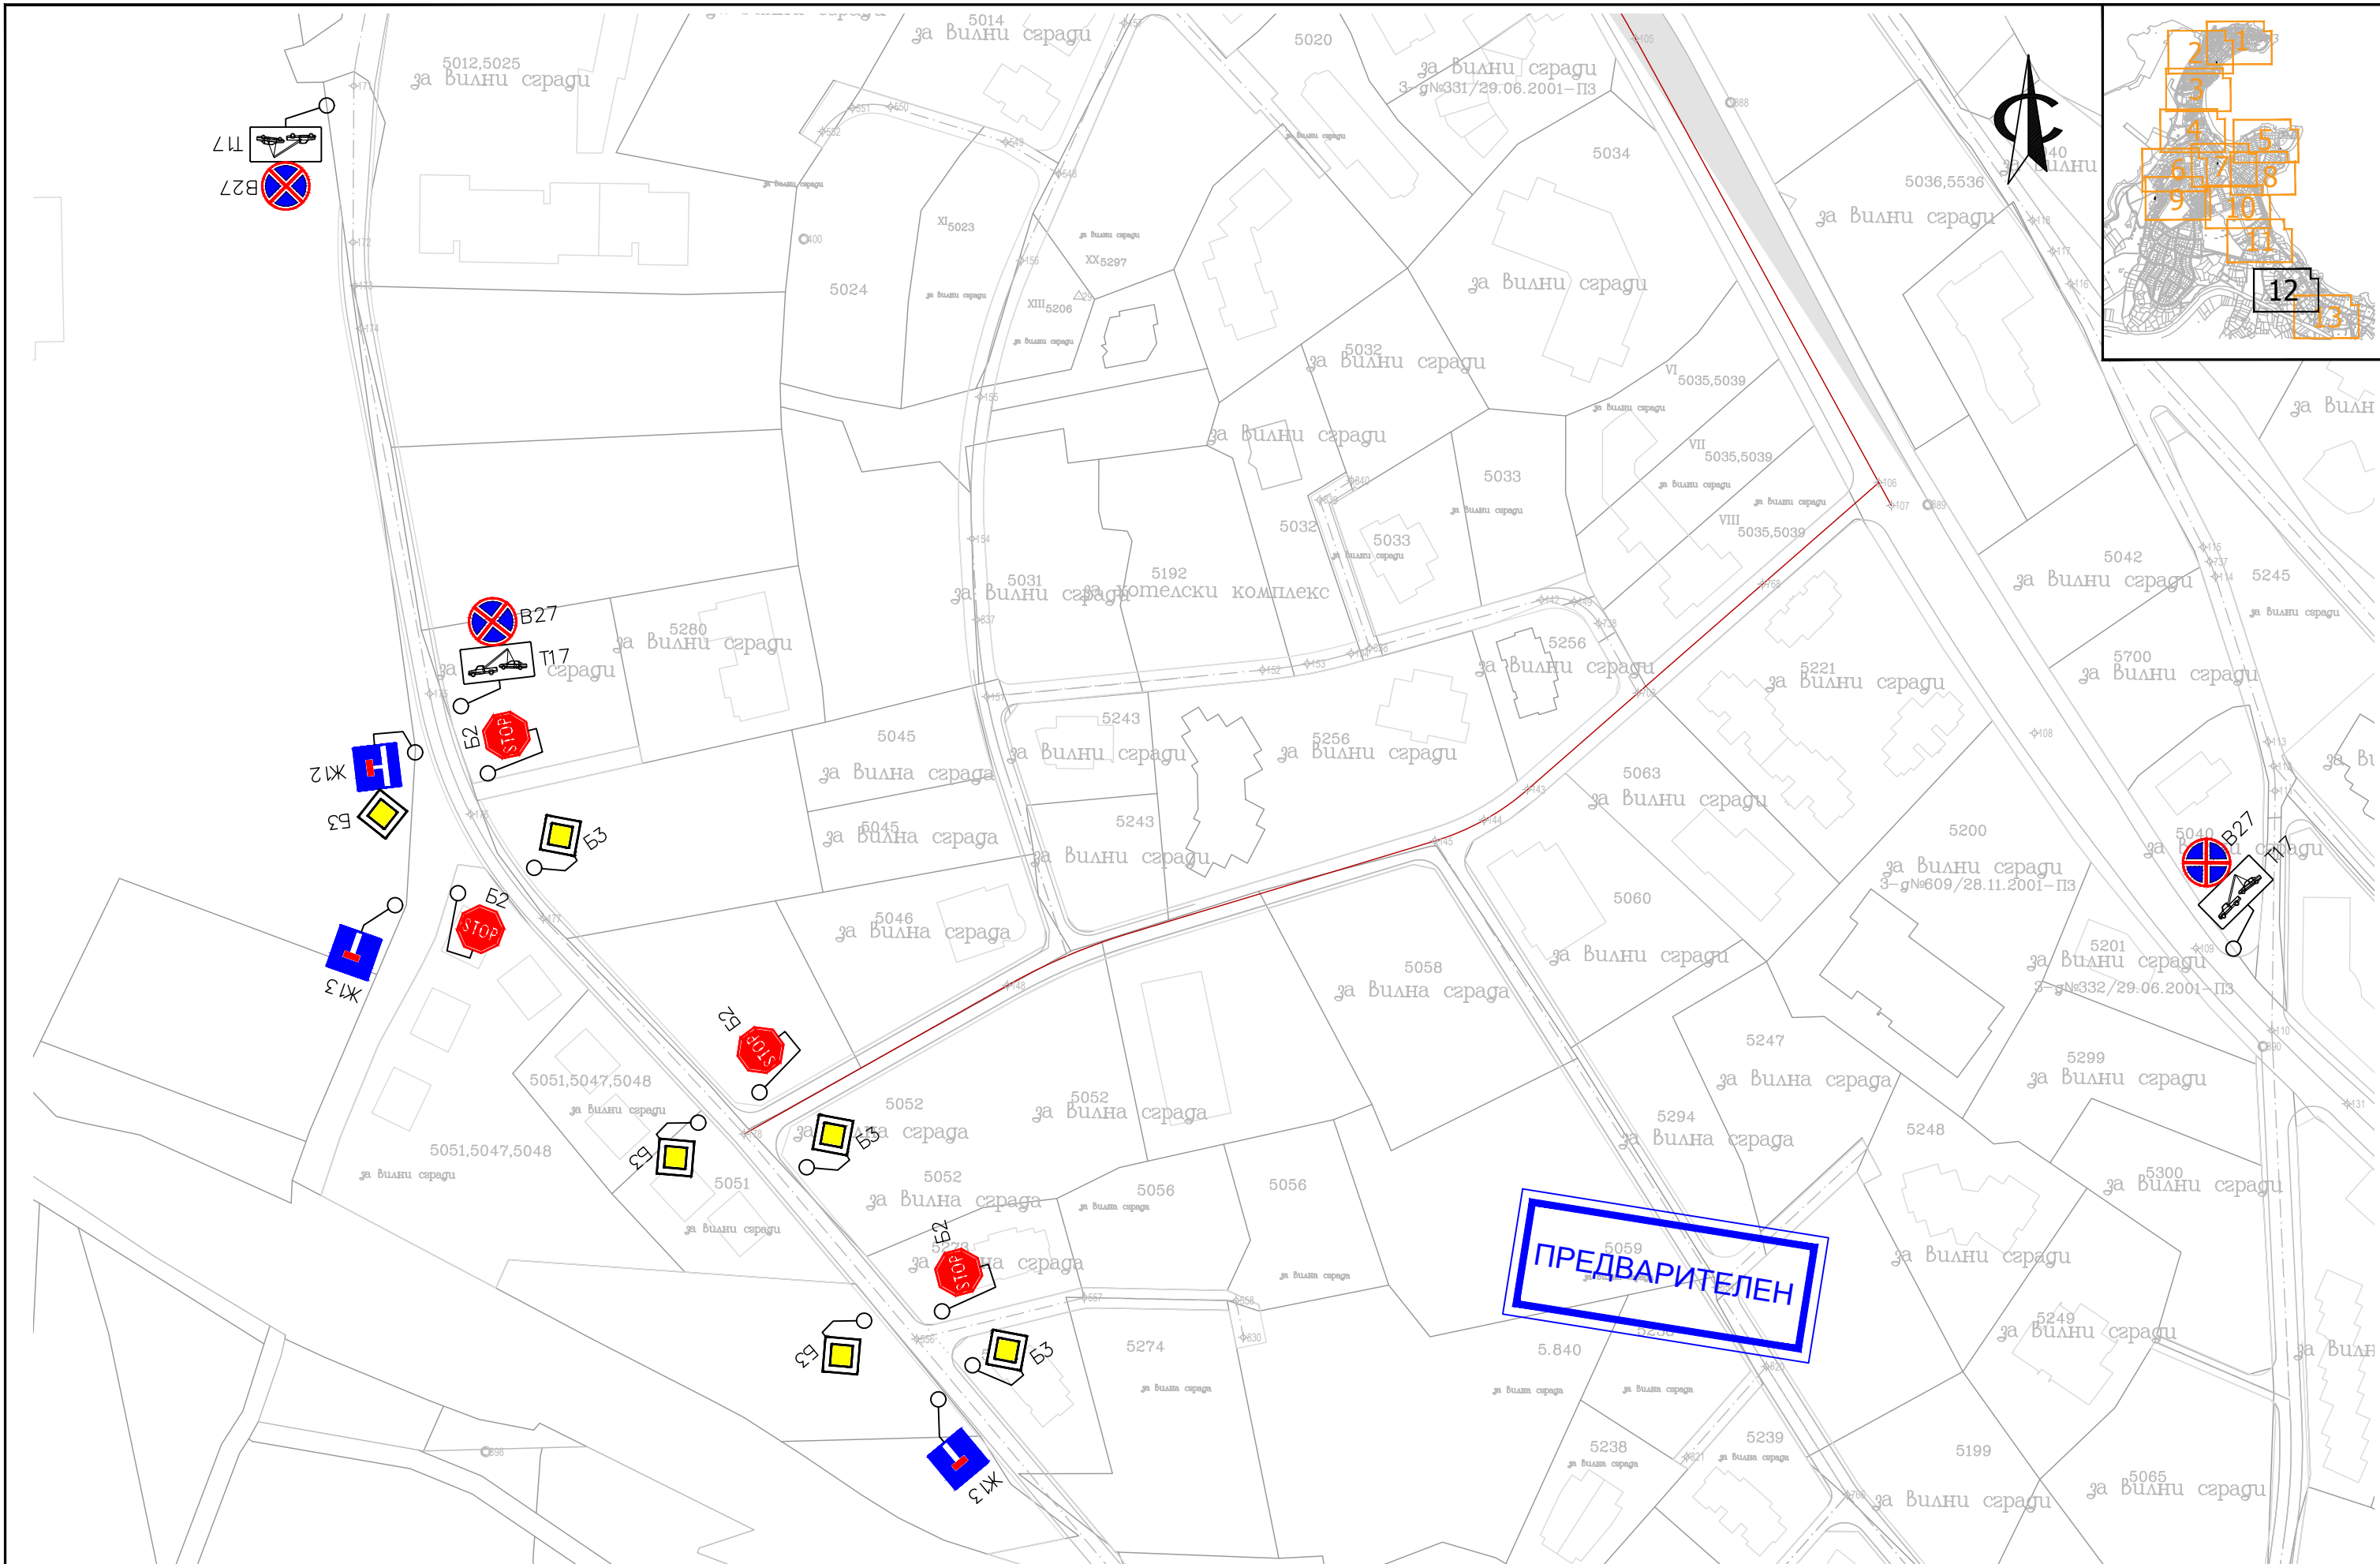

Проектант: инж. Н. Петкова 	Начертал: инж. Б. Желязков 	Управител: инж. Св. Желязков 	 Възложител: ОБЩИНА СОЗОПОЛ	 Изпълнител: БУЛТРАФИК ЕООД тел: 0894723910	<table><tr><td>Обект</td><td>Генерален план за организация на движението на гр. Созопол</td><td>Дата: 03.2021</td></tr><tr><td>Чертеж</td><td>План на съществуващото знаково стопанство</td><td>Чертеж No 14-12</td></tr></table>	Обект	Генерален план за организация на движението на гр. Созопол	Дата: 03.2021	Чертеж	План на съществуващото знаково стопанство	Чертеж No 14-12
Обект	Генерален план за организация на движението на гр. Созопол	Дата: 03.2021									
Чертеж	План на съществуващото знаково стопанство	Чертеж No 14-12									

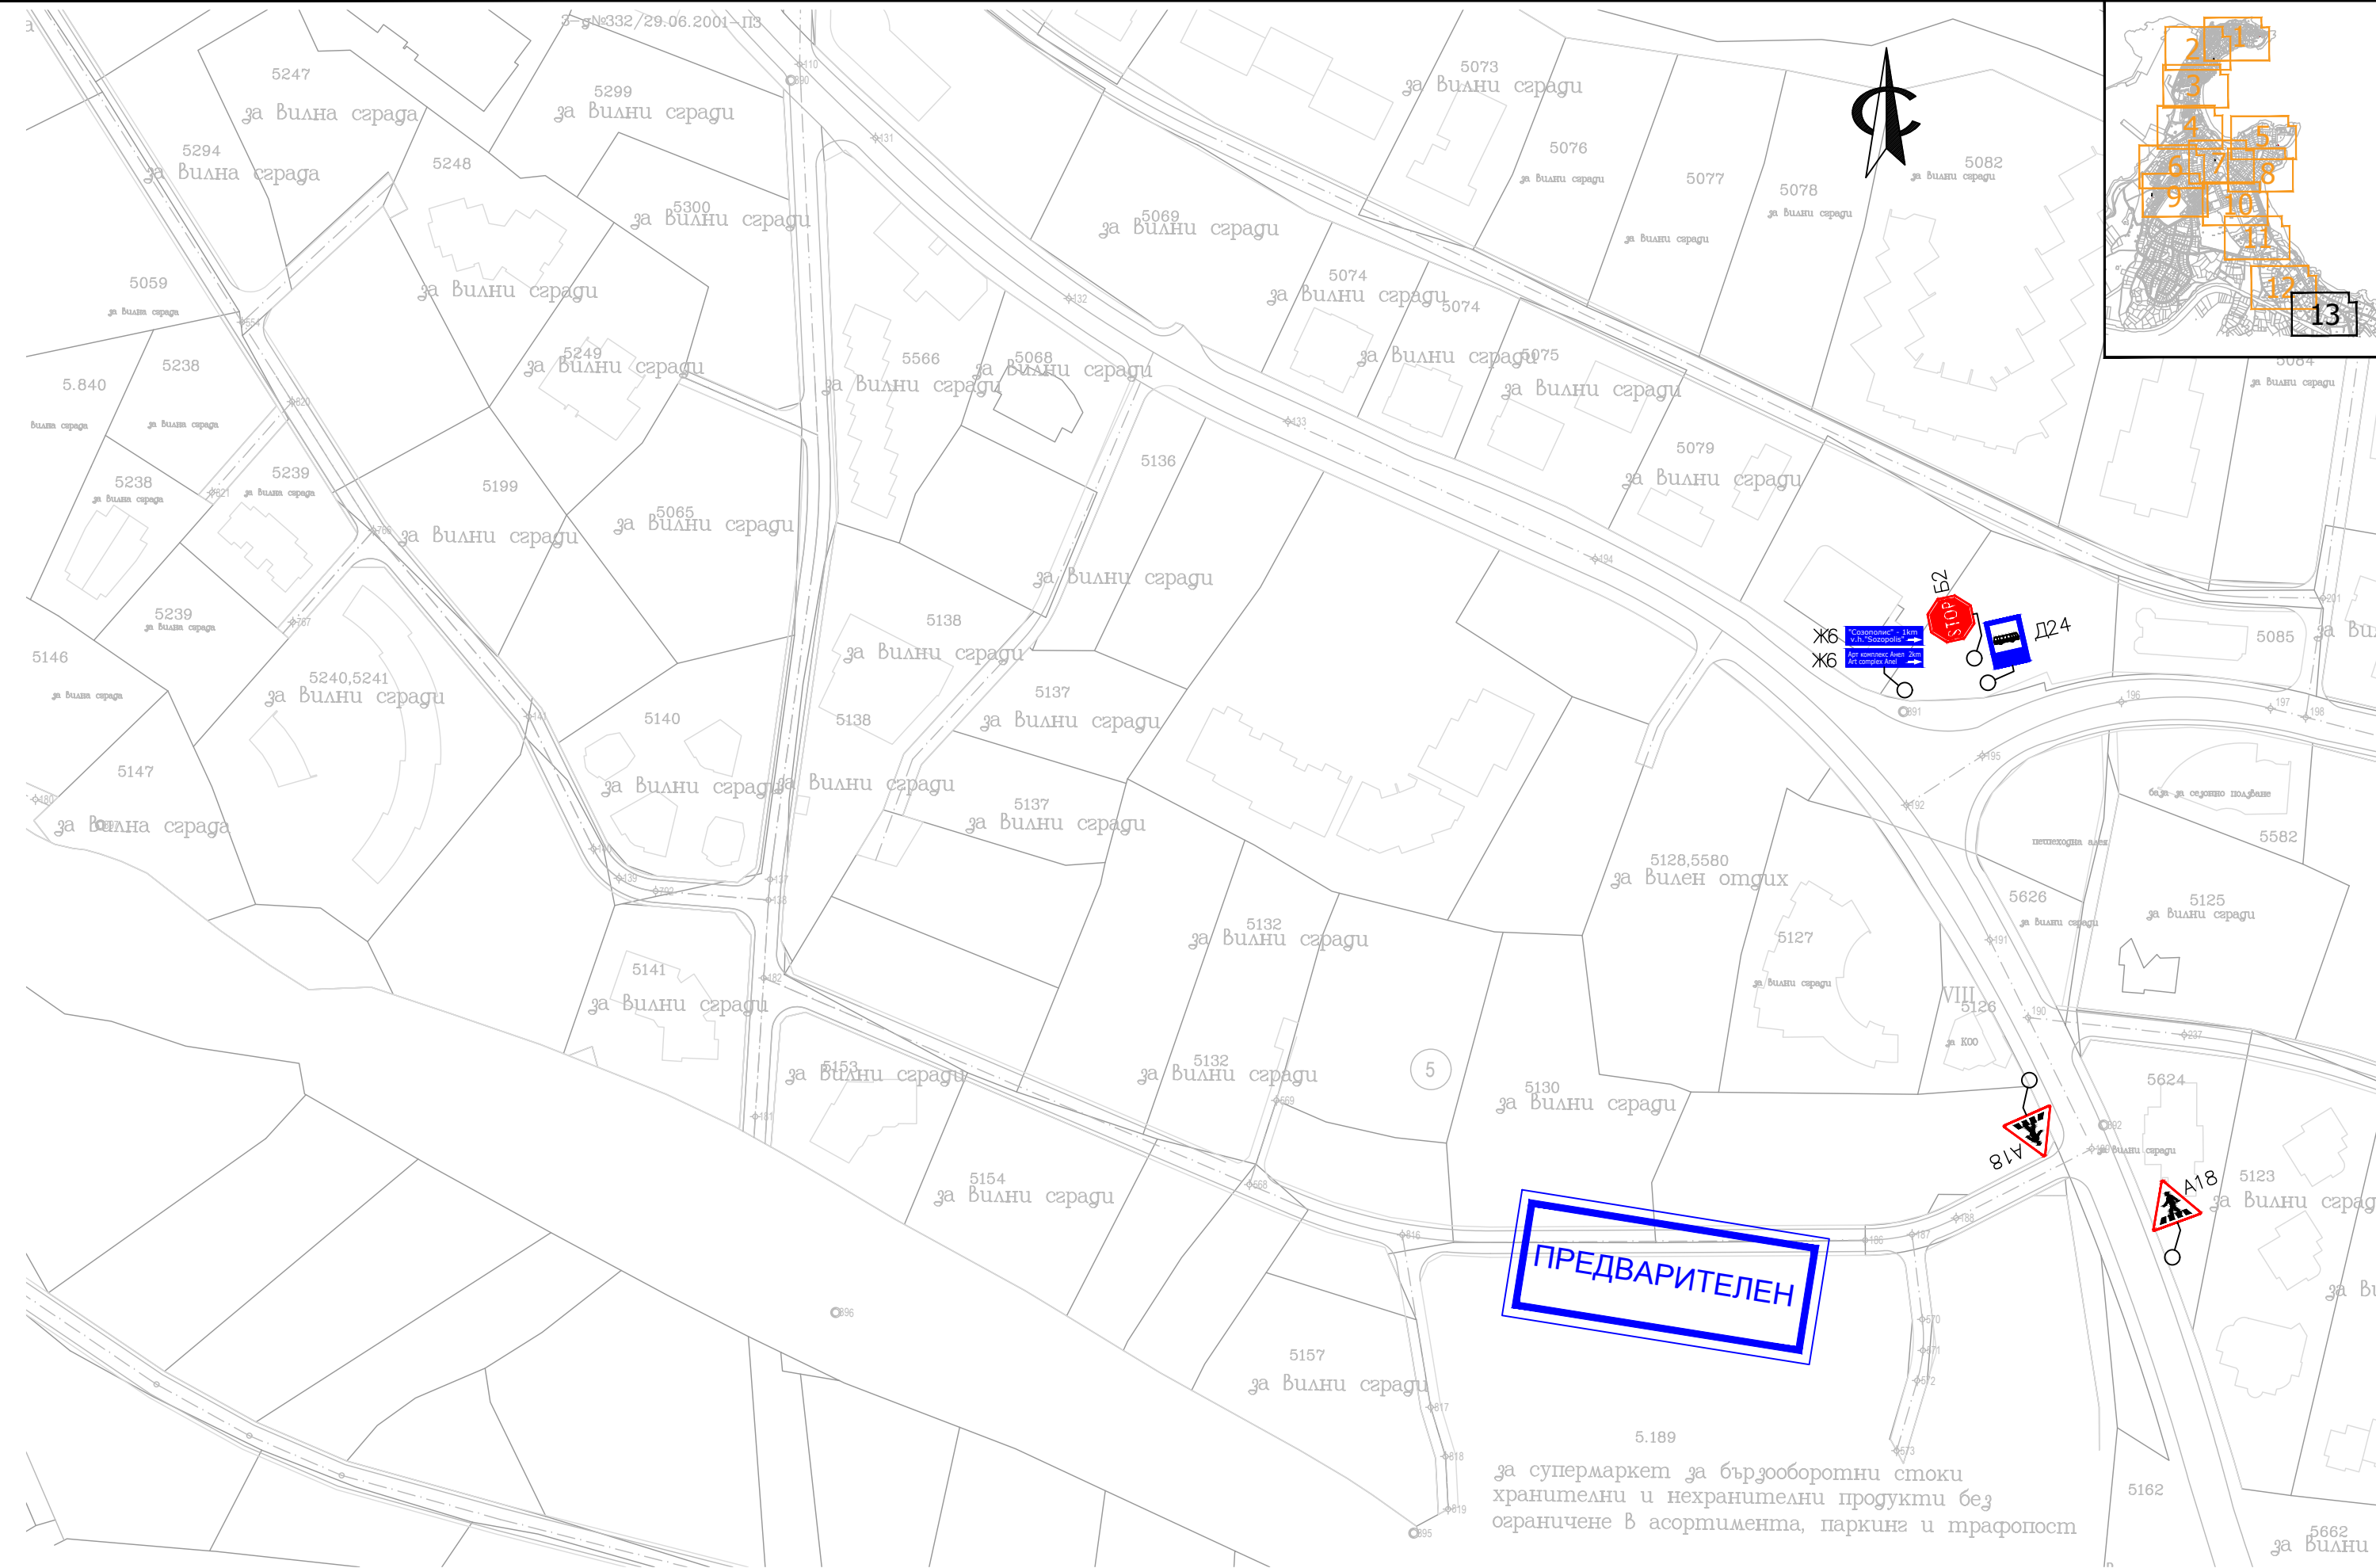

Проектант: инж. Н. Петкова	Начертал: инж. Б. Желязков	Управител: инж. Св. Желязков	Възложител: ОБЩИНА СОЗОПОЛ	Изпълнител: БУЛТРАФИК ЕООД тел: 0894723910	Обект Генерален план за организация на движението на гр. Созопол Чертеж План на съществуващото знаково стопанство	Дата: 03.2021 Чертеж No 14-13
--	--	--	--	---	---	---